


SUPRAFATA PARCELA/TEREN STUDIATA PROPRIETATE BENEF.		6967,00 mp	0,697 ha	100,00%
SUPRAFATA CONSTRUITA EXISTENTA		0,00 mp	0,000 ha	0% din 6967,00
SUPRAFATA CONSTRUITA MAXIMA		3483,50 mp	0,348 ha	50% din 6967,00
SUPRAFATA DESFASURATA EXISTENTA		0,00 mp	0,000 ha	0% din 6967,00
SUPRAFATA DESFASURATA MAXIMA S+P+1E+M / H maxim = 12 M		10450,50 mp	1,045 ha	150% din 6967,00
P.O.T. EXISTENT	0,00 %	C.U.T. EXISTENT		0,00
P.O.T. MAXIM PROPUȘ	50,00 %	C.U.T. MAXIM PROPUȘ		1,50

# STUDIU DE OPORTUNITATE

## „ELABORARE PUZ PENTRU CONSTRUIRE SPALATORIE, CONSTRUIRE ATELIER REPARATII CAMIOANE SI STATIE ITP, CONSTRUIRE HALA DE DEPOZITARE”

Salonta, str. Ghestului nr. 5, nr. cad. 110141, jud. Bihor;  
Beneficiar: SC LAJCOST TRANS SRL

PLAN DE SITUATIE EXISTENT ORTOFOTO TOPOCADASTRAL  
sc. 1 : 2.000

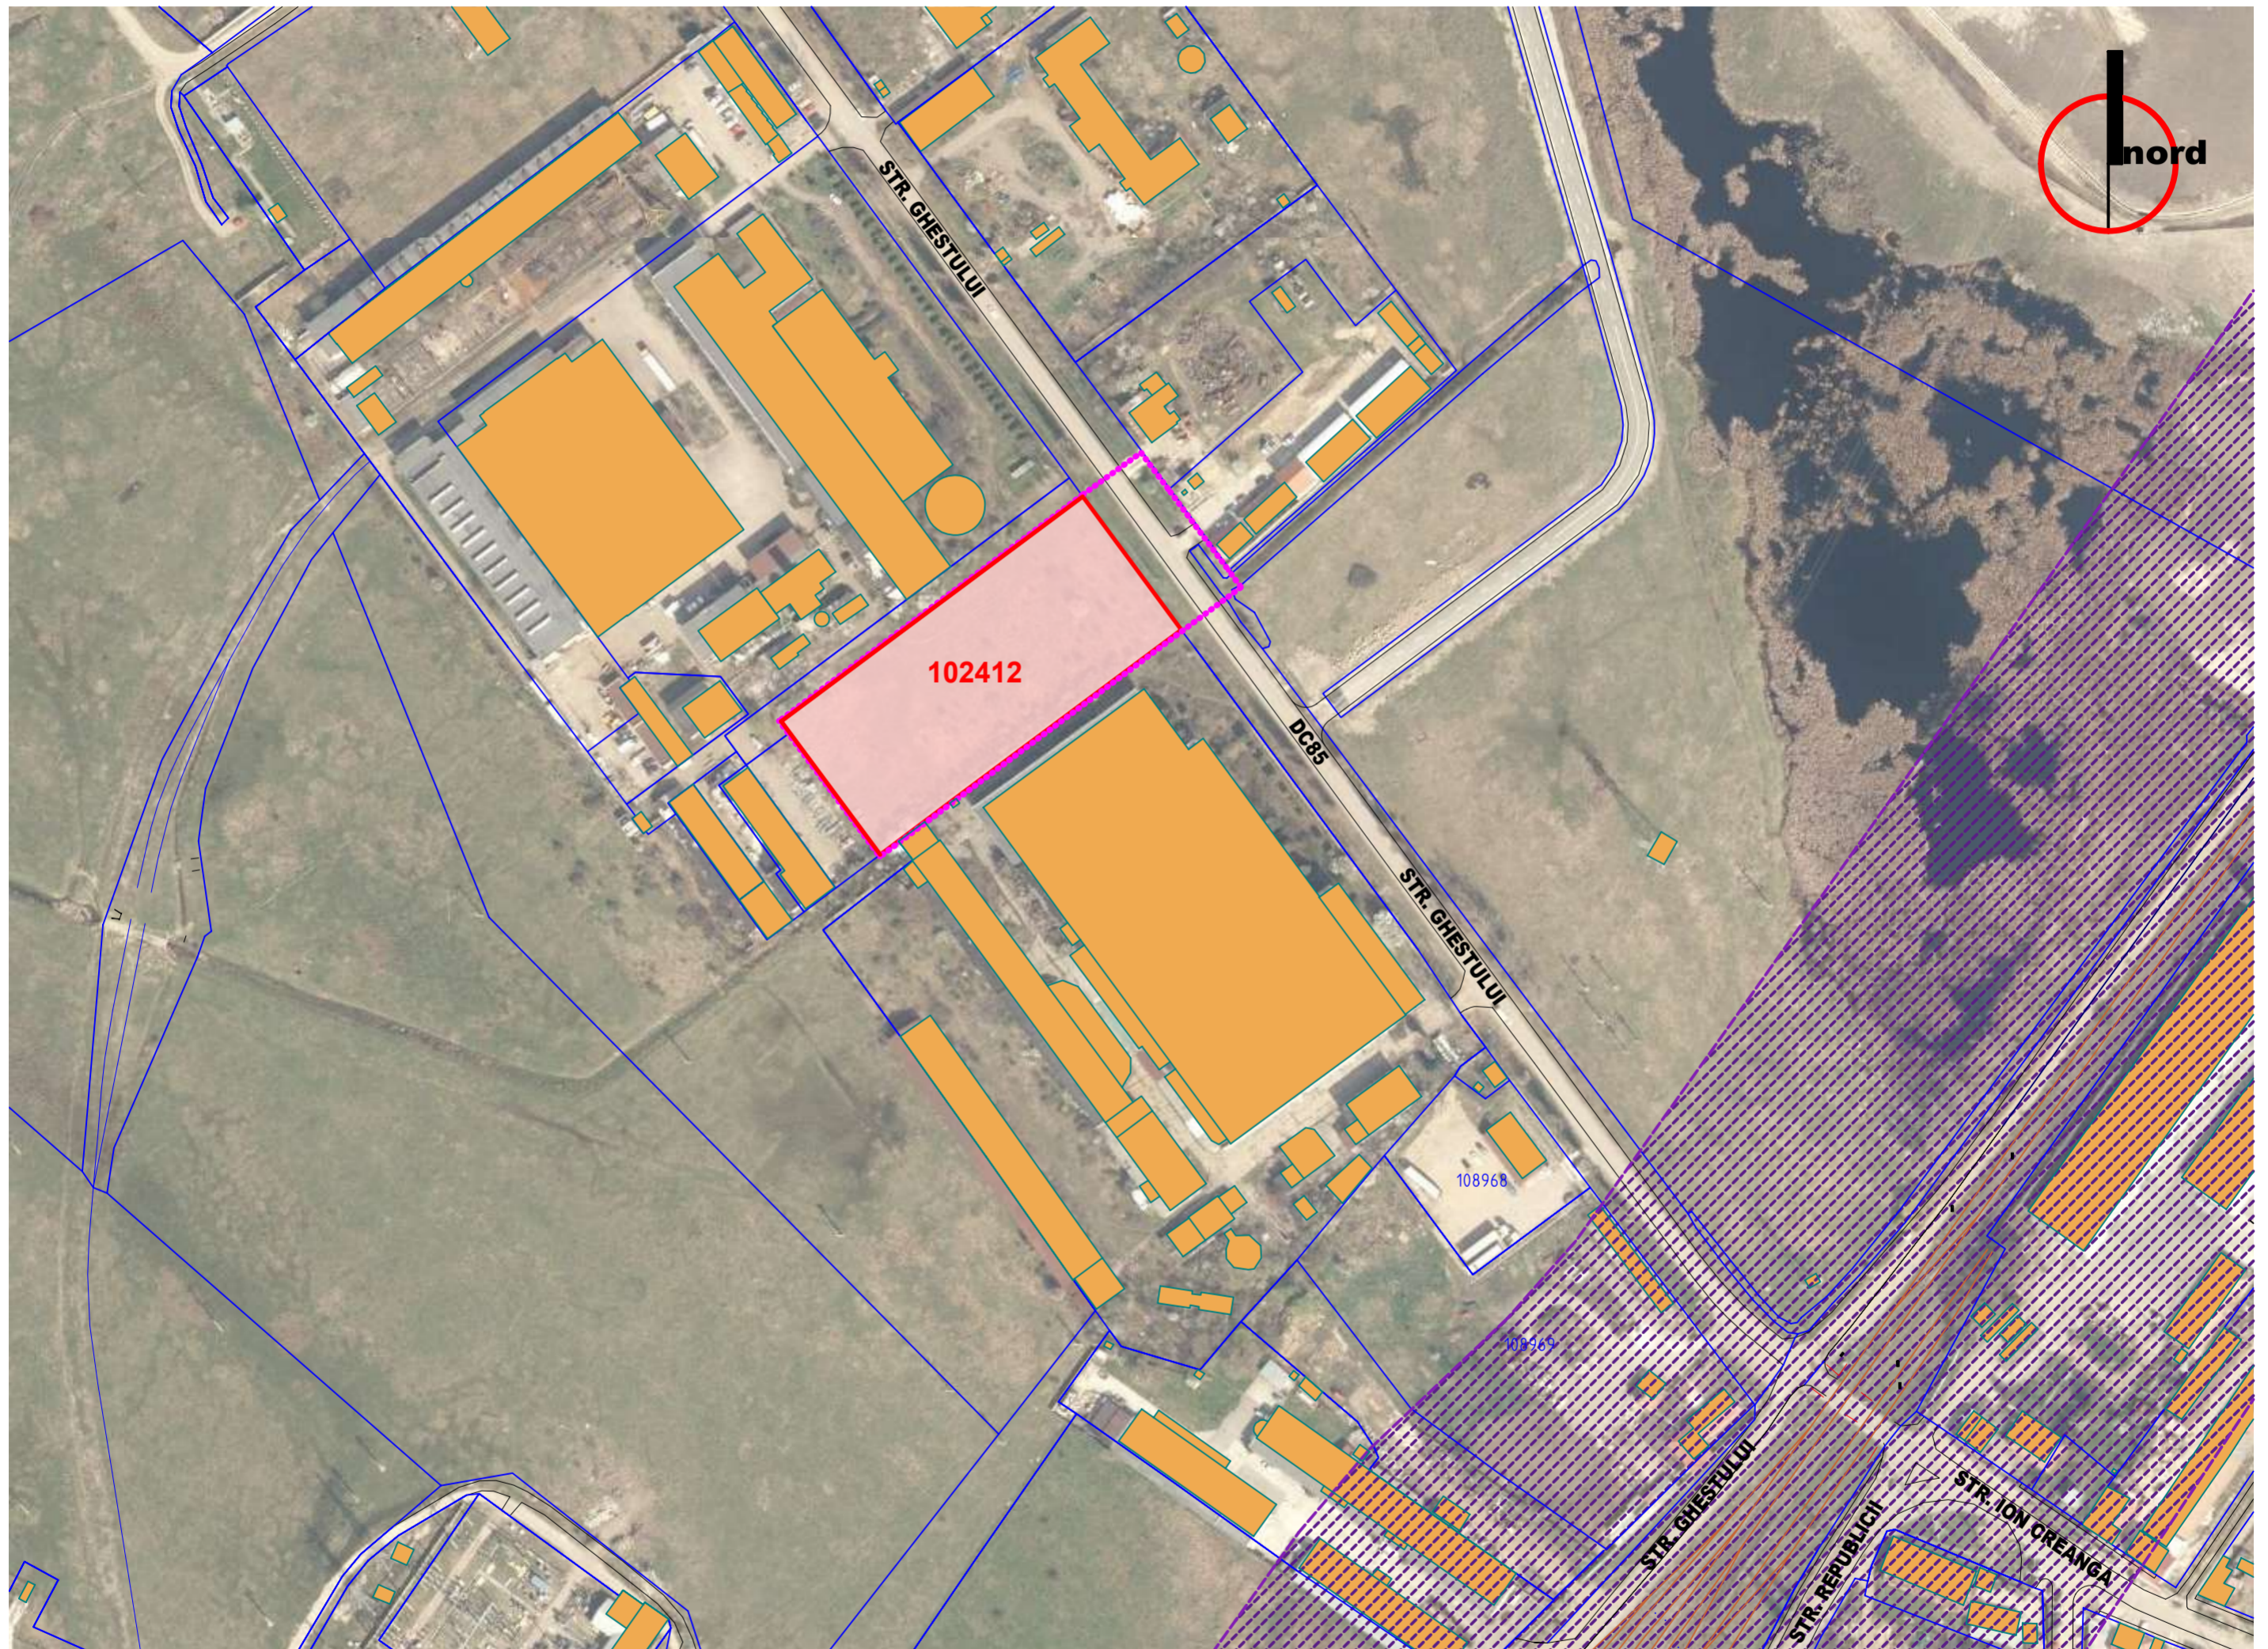

### LEGENDA:

- LIMITA TEREN STUDIAT NR. CAD: 110141
- - - - - LIMITA ZONA STUDIATA
- TEREN STUDIAT
- LIMITA CADASTRALE
- CONSTRUCTII EXISTENTE INVECINATE
- ZONA DE PROTECTIE CALE FERATA 100 M DIN AX

VERIFICATOR		Cerinte:	Referat/Expertiza:
PROIECTANT GENERAL: str. George Cosbuc, nr. 26/A, SALONTA, BIHOR, J5/514/2012 CUI 30019137 TEL: 0744.60.69.64.	<b>DATA</b> Noiembrie 2021	<b>BENEFICIAR:</b> <b>SC LAJCOST TRANS SRL</b> str. Petofi Sandor nr. 11, Mun. Salonta, jud. Bihor	<b>PROIECT</b> <b>269</b> <b>/2021</b>
PROIECTANT DE SPECIALITATE: BIROU INDIVIDUAL DE ARHITECTURA <b>OLOGU IOAN</b> tel: 0727.850.503. Oradea, str. Aluminiei nr 47, bl. A4, sc. C, et. 1, ap. 8; CUI: 24952122;	<b>SCARA</b> <b>1 : 2000</b> <b>SEMNATURA</b>	<b>TITLU PROIECT:</b> PUZ „ELABORARE PUZ PENTRU CONSTRUIRE SPALATORIE, CONSTRUIRE ATELIER REPARATII CAMIOANE SI STATIE ITP, CONSTRUIRE HALA DE DEPOZITARE” Mun. Salonta, str. Ghestului nr. 5, nr. cad. 110141, jud. Bihor	<b>FAZA</b> <b>SO</b>
SEF PROIECT arh. OLOGU IOAN		<b>TITLU PLANSA:</b>	<b>PLANSA</b>
PROIECTAT arh. OLOGU IOAN		<b>PLAN DE SITUATIE EXISTENT</b>	<b>02U</b>
PROIECTAT arh. GARDASZABOLCS-KÁLMÁN		<b>ORTOFOTO TOPOCADASTRAL</b>	
ELABORAT arh. GARDASZABOLCS-KÁLMÁN			