

PLAN DE INCADRARE IN ZONA/LOCALITATE

SC. 1:5000;

DENUMIRE LUCRARE: P.U.Z.- CONSTRUIRE LOCUINTE SOCIALE CU REGIM DE INALTIME P+3 IN MUNICIPIUL SALONTA, JUD. BIHOR

AMPLASAMENT: MUN. SALONTA, NR. CAD. 114205, JUD. BIHOR, INTRAVILAN;

BENEFICIAR: MUNICIPIUL SALONTA PRIN PRIMAR TOROK LASZLO;


PROPRIETAR TEREN: DOMENIUL PUBLIC AL MUNICIPIULUI SALONTA



Dreptul de autor al acestui proiect apartine
S.C. WALK Studio S.R.L., Arhitect Varga K. Andrei,
 Program de editare: ARCHICAD 19 for Teamwork.
 HCPU ARCHICAD, NR. 2-3087336.



Acc. No. LRO.2018.0124 ISO 9001:2015 CERTIFICAT QMS 28202201
 ISO 14001:2015 CERTIFICAT EMS 28202201

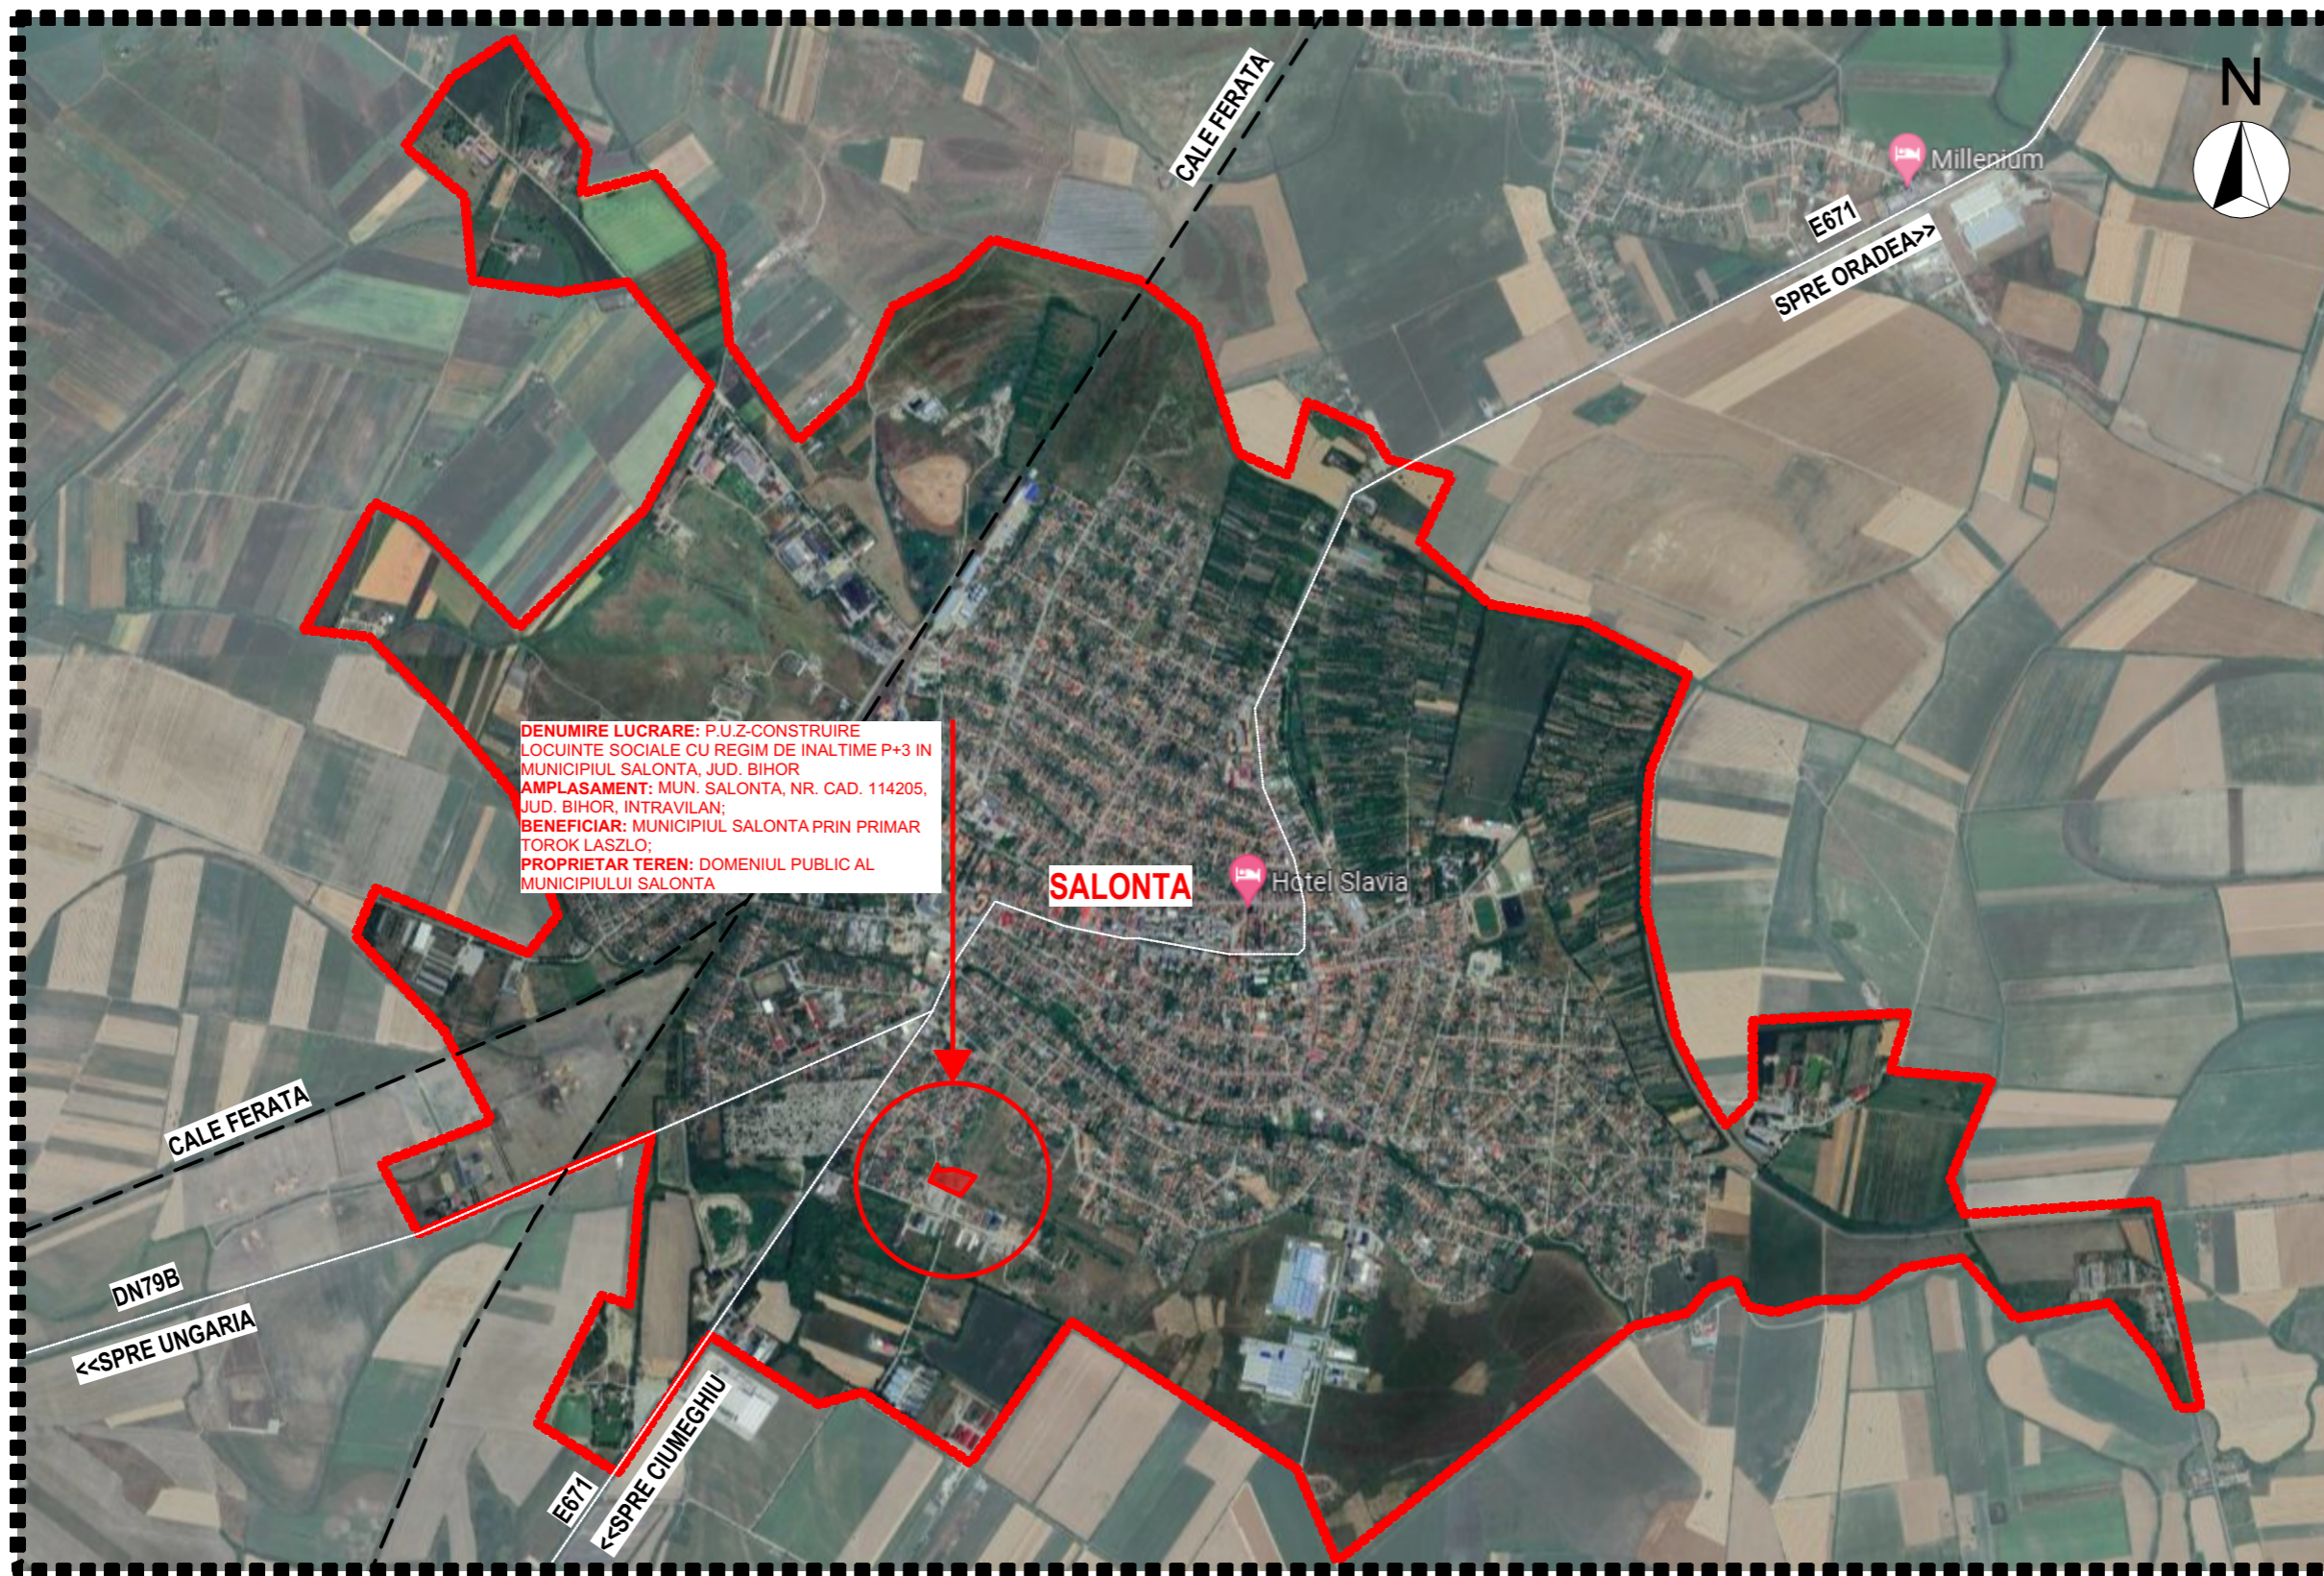

DENUMIRE LUCRARE: P.U.Z.-CONSTRUIRE LOCUINTE SOCIALE CU REGIM DE INALTIME P+3 IN MUNICIPIUL SALONTA, JUD. BIHOR
AMPLASAMENT: MUN. SALONTA, NR. CAD. 114205, JUD. BIHOR, INTRAVILAN;
BENEFICIAR: MUNICIPIUL SALONTA PRIN PRIMAR TOROK LASZLO;
PROPRIETAR TEREN: DOMENIUL PUBLIC AL MUNICIPIULUI SALONTA

PROIECTANT DE SPECIALITATE



PROIECTANT DE SPECIALITATE ARH. URB. SIM RODICA

PROIECTANT DE SPECIALITATE ARH. URB. POPA SILVIU-ADRIAN

PROIECTANT GENERAL

S.C. WALK STUDIO S.R.L.

ORADEA
 CUI: 34174192
 NR. INM.: J05/320/2015
 TEL: 0740-32-32-25



Proiect	P.U.Z.-CONSTRUIRE LOCUINTE SOCIALE CU REGIM DE INALTIME P+3 IN MUNICIPIUL SALONTA, JUD. BIHOR
Beneficiar	MUNICIPIUL SALONTA PRIN PRIMAR TOROK LASZLO
Adresa obiectiv	MUN. SALONTA, NR. CAD. 114205, C.F. 114205 UAT SALONTA, JUD. BIHOR
Nr. proiect	120/2022
Nr. contract	124/2022
Plansa	PLAN DE INCADRARE IN ZONA/ LOCALITATE
SEF PROIECT	ARH. VARGA-KOVACS ANDREI
DESENAT	ARH. STAG. GUG IOANA DENISA

P.U.Z.	FEBRUARIE 2023	1:5000	U01
--------	----------------	--------	-----