PLAN DE INCADRARE IN UTR - UTR 9

SC. 1:2500;

DENUMIRE LUCRARE: P.U.Z - CONSTRUIRE LOCUINTE SOCIALE CU REGIM DE INALTIME P+3 IN MUNICIPIUL SALONTA, JUD. BIHOR
AMPLASAMENT: MUN. SALONTA, NR. CAD. 114205, JUD. BIHOR, INTRravilan;
BENEFICIAR: MUNICIPIUL SALONTA PRIN PRIMAR TOROK LASZLO;
PROPRIETAR TEREN: DOMENIUL PUBLIC AL MUNICIPIULUI SALONTA

WALK STUDIO

Dreptul de autor al acestui proiect apartine
S.C. WALK Studio S.R.L., Arhitect Varga K. Andrei,
Program de editare: ARCHICAD 19 for Teamwork.
HCPU ARCHICAD, NR. 2-3087336.

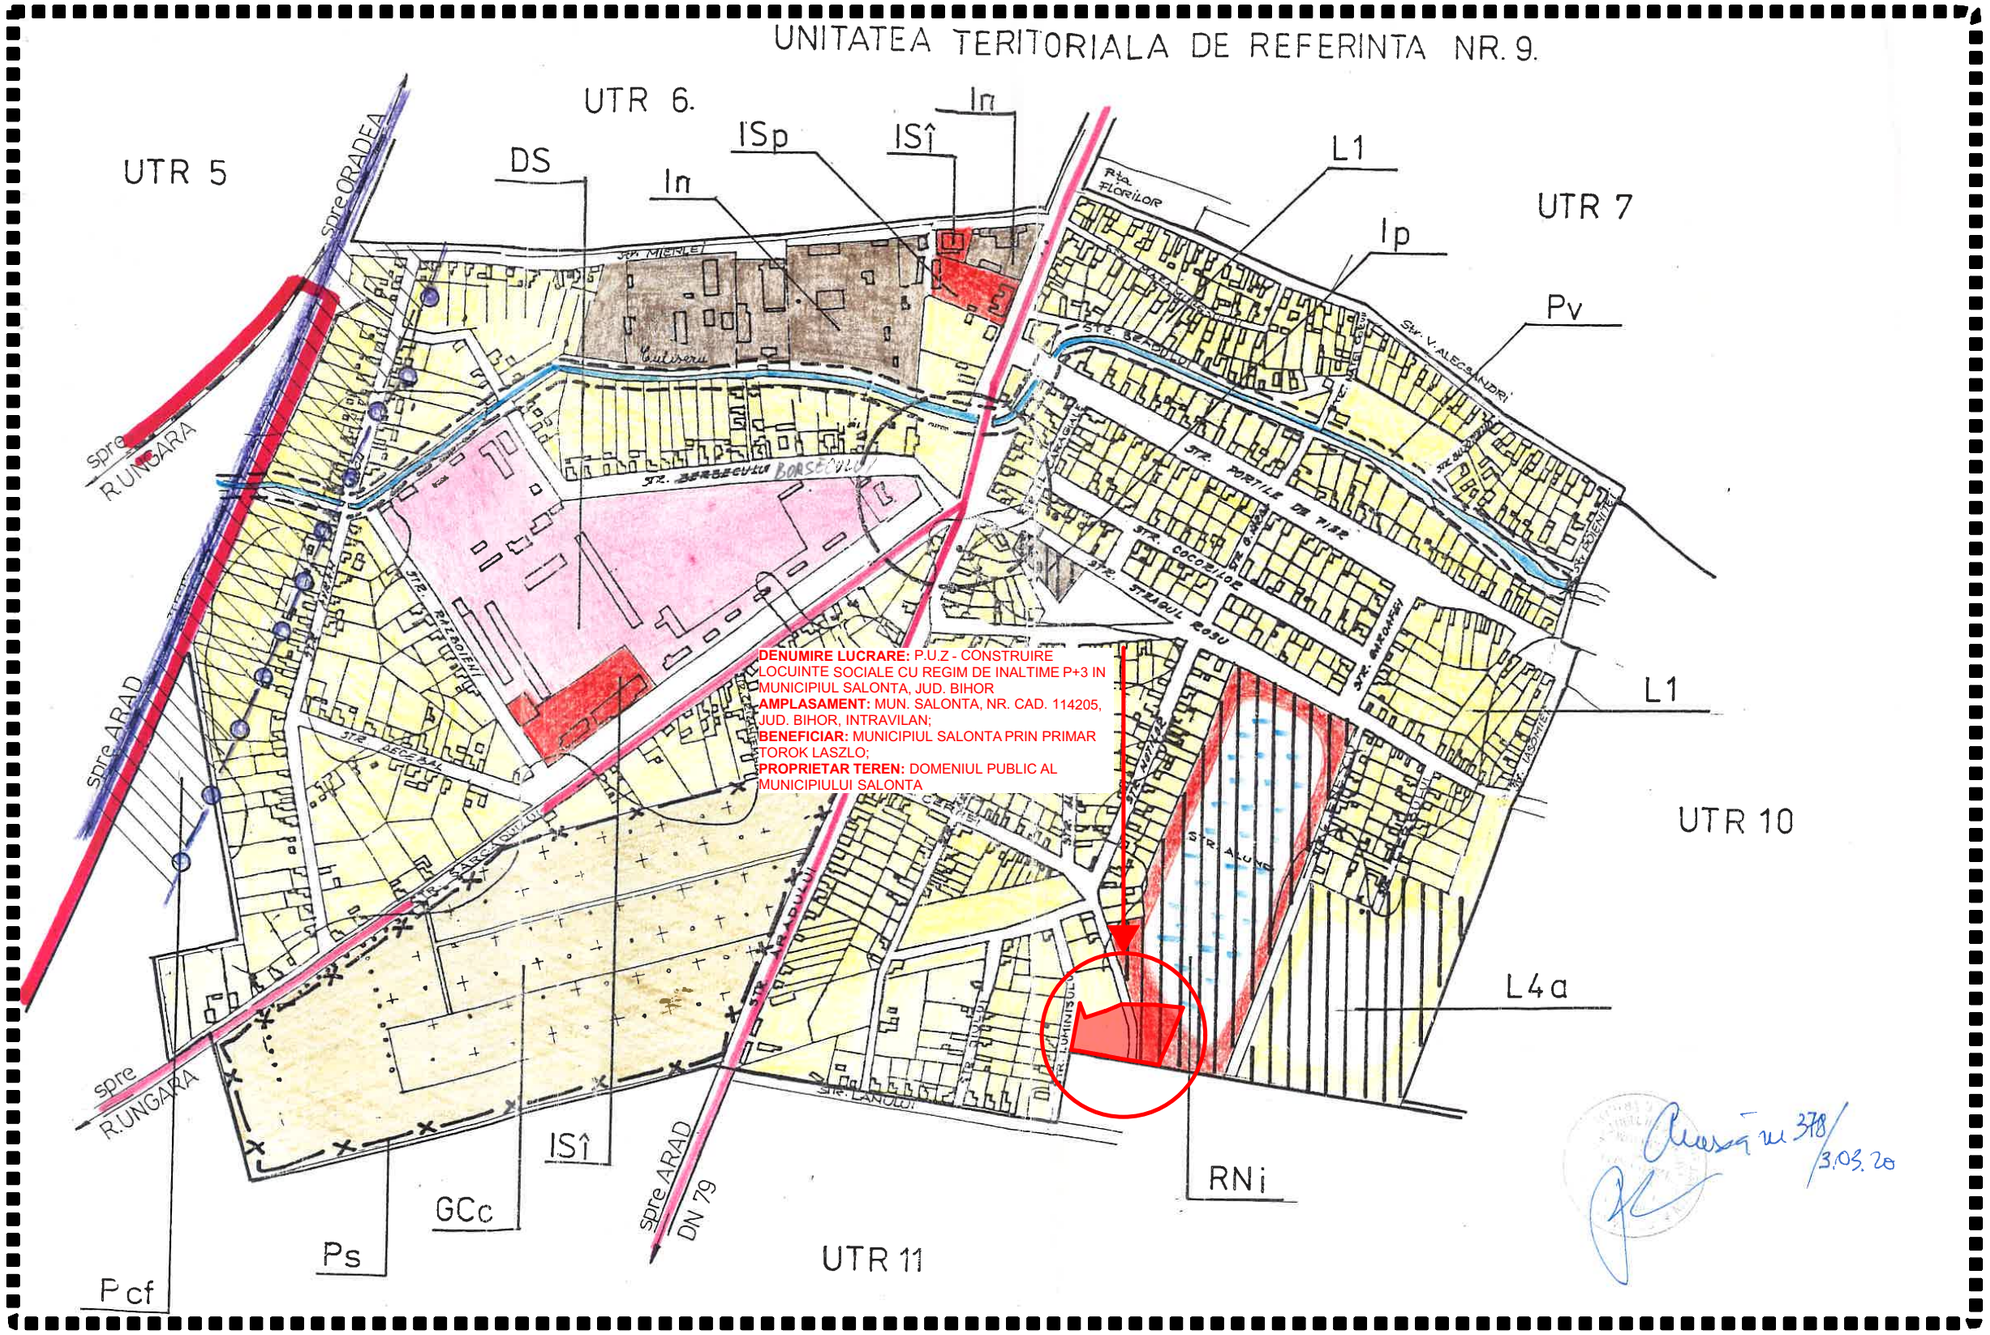

CERTIFICARI URS ISO 9001
UAS ACCREDITED ISO/IEC 17021-1 UASAB1047
imab International Management Accreditation Board
Acc. No. LRO.2018.0124
ISO 9001:2015 CERTIFICAT QMS 28202201
ESQ Cert
ISO 14001:2015 CERTIFICAT EMS 28202201
REGISTRUL URBANISTILOR DIN ROMANIA RUR Rodica M. SIM arhitect DE SPECIALIST CU DREPT DE SEMNATURA
REGISTRUL URBANISTILOR DIN ROMANIA RUR Silviu Adrian A. POPA arhitect D.. SPECIALIST CU DREPT DE SEMNATURA

PROIECTANT DE SPECIALITATE

Arh.Popa Silviu Adrian -0753/343712
Arh.Popa Cristina Anca -0745/922929
ARCHISTUFF STUDIO DESIGN
PROIECTARE URBANISM
e-mail : popa.silviu_ar@yahoo.com
J5/442.26.02.2016 c.u.i. 35716911 Str.Ditoiu nr.4,Oradea

PROIECTANT DE SPECIALITATE	ARH. URB. SIM RODICA
PROIECTANT DE SPECIALITATE	ARH. URB. POPA SILVIU-ADRIAN

PROIECTANT GENERAL

S.C. WALK STUDIO S.R.L.
ORADEA
CUI: 34174192
NR. INM.: J05/320/2015
TEL: 0740-32-32-25
WALK STUDIO

Proiect	P.U.Z - CONSTRUIRE LOCUINTE SOCIALE CU REGIM DE INALTIME P+3 IN MUNICIPIUL SALONTA, JUD. BIHOR
Beneficiar	MUNICIPIUL SALONTA PRIN PRIMAR TOROK LASZLO
Adresa obiectiv	MUN. SALONTA, NR. CAD. 114205, C.F. 114205 UAT SALONTA, JUD. BIHOR
Nr. proiect	120/2022
Nr. contract	124/2022
Plansa	**PLAN DE INCADRARE IN UTR - UTR 9**
SEF PROIECT	ARH. VARGA-KOVACS ANDREI
DESENAT	ARH. STAG. GUG IOANA DENISA

P.U.Z.	FEBRUARIE 2023	1:5000	U02