


**PLAN URBANISTIC ZONAL
„PUZ - SCHIMBARE DE DESTINATIE
DIN CASA DE LOCUIT IN CLINICA MEDICALA,
FARA LUCRARI DE CONSTRUCTII”
Salonta, str. Prof. Dr. Ion Cantacuzino nr. 1,
nr. cad. 102995, jud. Bihor;
Beneficiar: RUSANOVSCI ANDRIAN**




**PLAN DE SITUATIE
CIRCULATIA TERENURILOR
sc. 1:500**

LEGENDA:

- LIMITA TEREN STUDIAT NR. CAD: 102995
- - - - - LIMITA ZONA STUDIATA
- LIMITE CADASTRALE
- TEREN PROPRIETATE PUBLICA DE INTERES LOCAL - DRUMURI
- TEREN PROPRIETATE PUBLICA DE INTERES LOCAL - ZONE VERZI
- TEREN PROPRIETATE PUBLICA DE INTERES LOCAL - TROTUARE
- TEREN PROPRIETATE PRIVATA A MUN. SALONTA - SPITALUL MUNICIPAL
- TEREN PROPRIETATE PRIVATA (PERSOANE FIZICE SAU JURIDICE)
- PARCELA STUDIATA PROPRIETATE PRIVATA
Beneficiar: RUSANOVSCI ANDRIAN

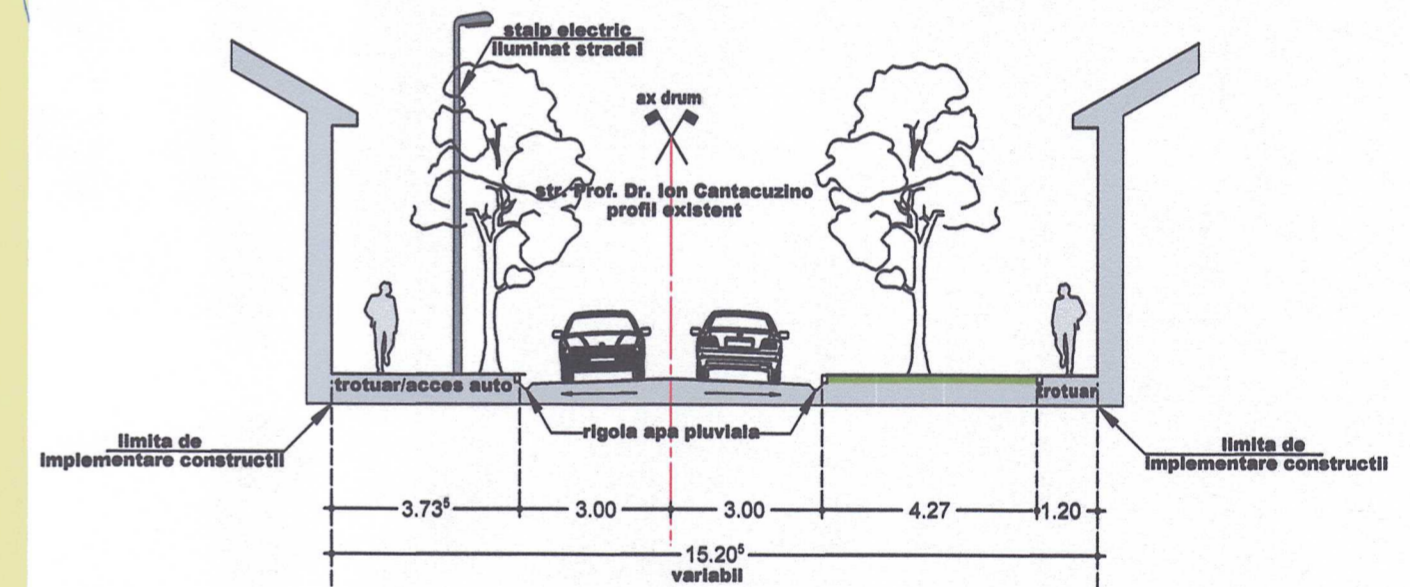

SUPRAFATA PARCELA/TEREN STUDIATA PROPRIETATE BENEF. NR.CAD. 102995	210,00 mp	0,021 ha	100,00%
SUPRAFATA PARCELE STUDIIATE - schimbare destinatie - clinica medicala	210,00 mp	0,021 ha	100,00%
SUPRAFATA CONSTRUITA EXISTENTA	137,00 mp	0,014 ha	65,24% din 210,00
SUPRAFATA CONSTRUITA MAXIMA	138,60 mp	0,014 ha	66% din 210,00
SUPRAFATA DESFASURATA EXISTENTA	137,00 mp	0,014 ha	65,24% din 210,00
SUPRAFATA DESFASURATA MAXIMA S+P+1E / S+P+M	273,00 mp	0,027 ha	130% din 210,00
P.O.T. EXISTENT	65,24 %	C.U.T. EXISTENT	0,65
P.O.T. MAXIM PROPUȘ	66,00 %	C.U.T. MAXIM PROPUȘ	1,30

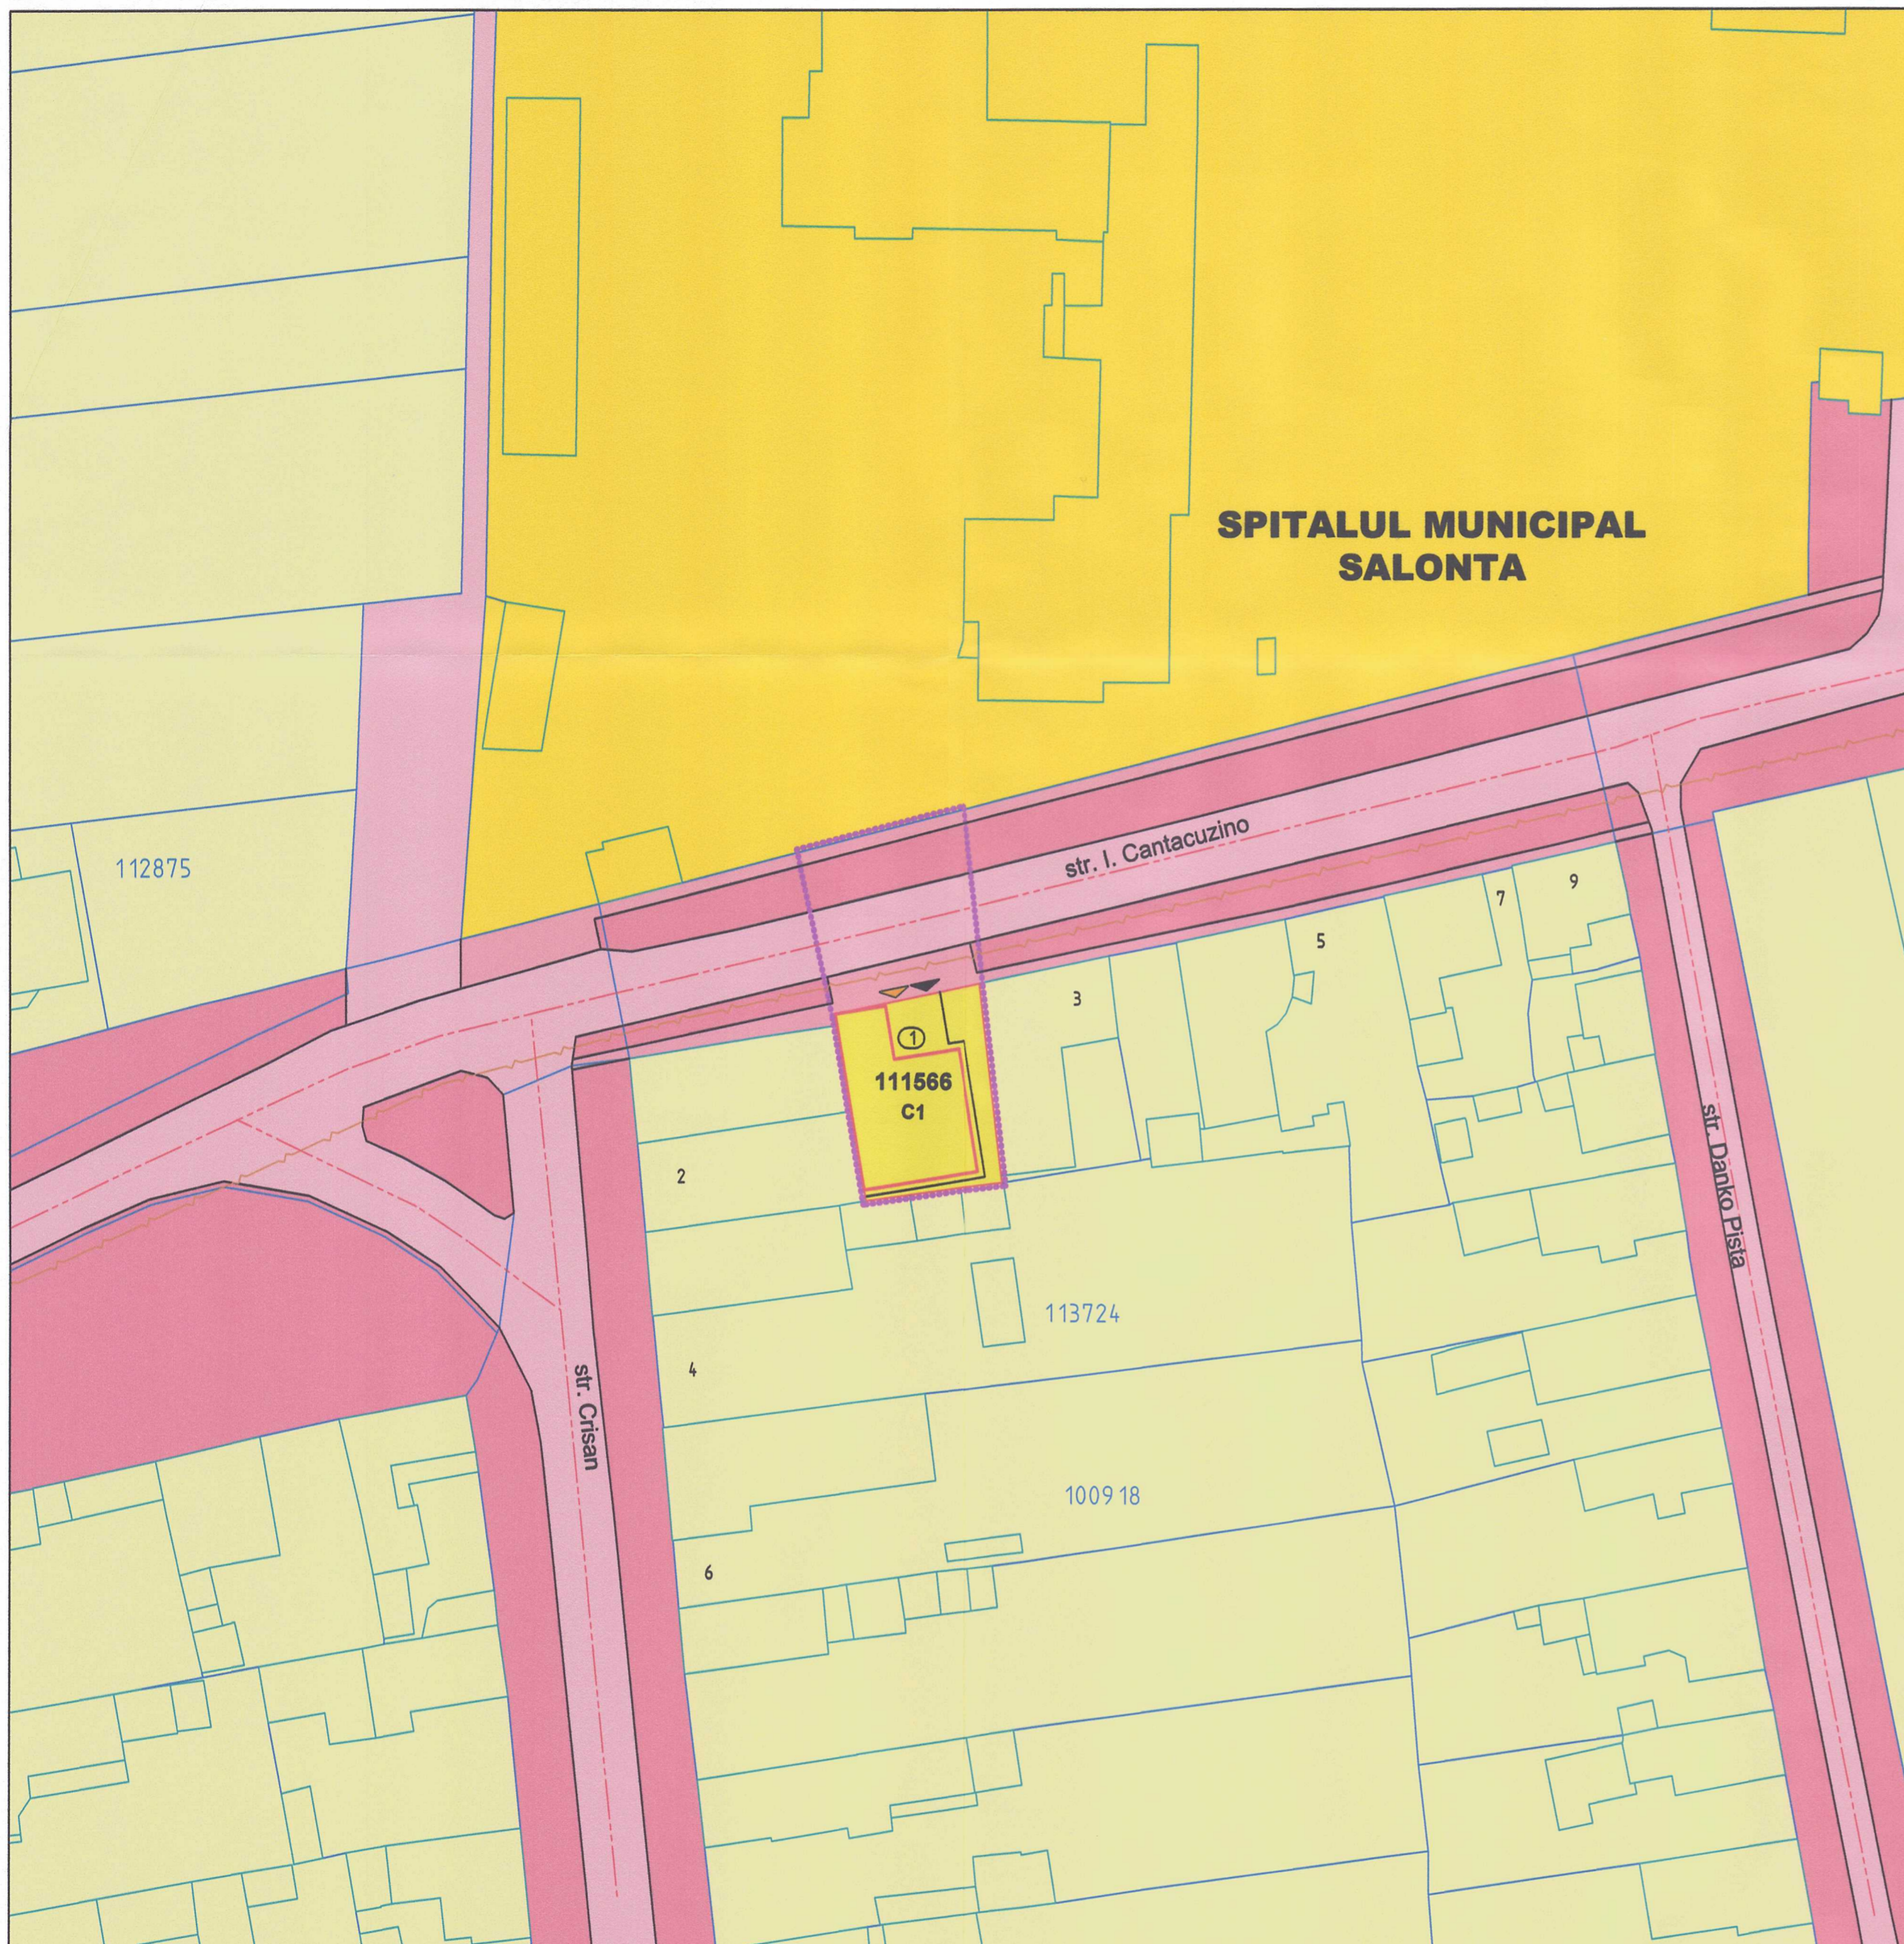

VERIFICATOR	Cerinte:	Referat/Expertiza:
PROIECTANT GENERAL: Grafi Top str. George Cosbuc, nr. 26/A, SALONTA, BIHOR, J5/514/2012 CUI 30019137 TEL: 0744.60.69.64.	DATA mai 2022	BENEFICIAR: RUSANOVSCI ANDRIAN Mun. Salonta, str. Iancu de Hunedoara nr. 23A, Jud. Bihor
PROIECTANT DE SPECIALITATE BIROU INDIVIDUAL DE ARHITECTURA OLOGU IOAN tel: 0727.850.503. Oradea, str. Alimont nr.47, Bl. AA, sc. C, et. 1, ap. 5, CUI: 24952122;	SCARA 1 : 500 SEMNATURA	TITLU PROIECT: PUZ SCHIMBARE DE DESTINATIE DIN CASA DE LOCUIT IN CLINICA MEDICALA, FARA LUCRARI DE CONSTRUCTII Mun. Salonta, str. Prof. Dr. Ion Cantacuzino nr. 1, Jud. Bihor
SEF PROIECT arh. OLOGU IOAN		TITLU PLANSA: 7722 Szabolcs Kálmán GARDA
PROIECTAT arh. OLOGU IOAN		PLAN DE SITUATIE CIRCULATIA TERENURILOR
PROIECTAT arh. GARDA SZABOLCS-KÁLMÁN		04U
ELABORAT arh. GARDA SZABOLCS-KÁLMÁN		