

# Studiu de însorire

Salonta, str. Mărășești


Latitudine 46°48' N

Longitudine 21°038'E

Solistitiu de iarna - 21 decembrie

Soarele rasare la ora 8:13 min

Soarele apune la ora 15:45 min

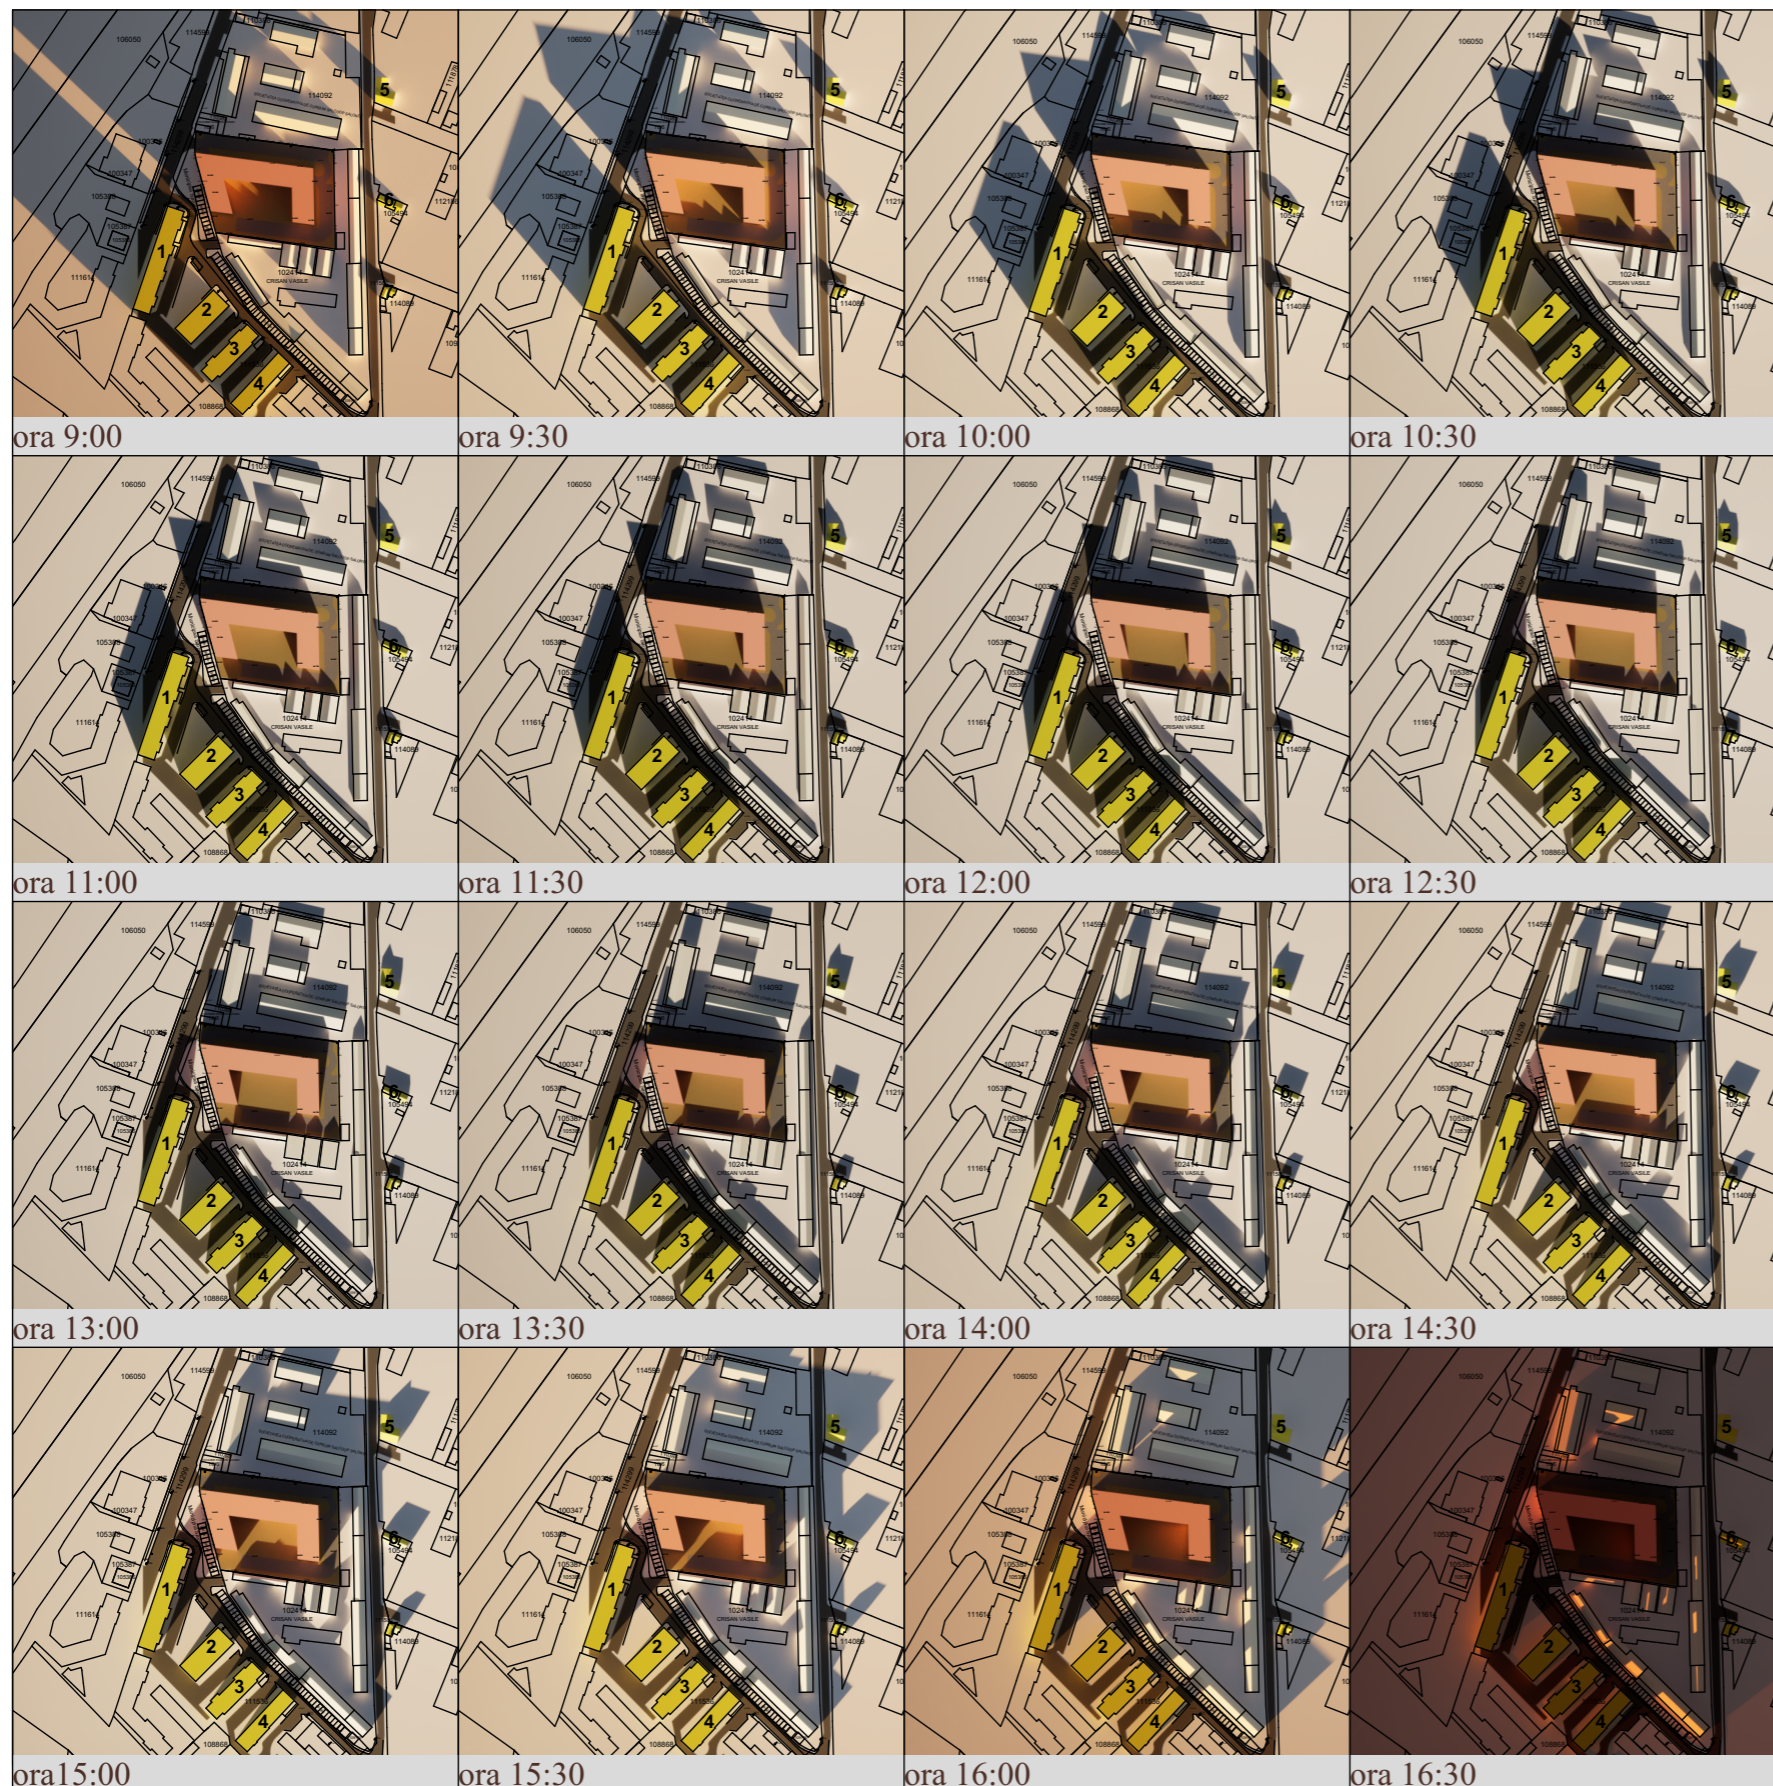

Concuziile studiului de insorire (conform Ordin nr.119 din 2014):

-imobilele cu destinatia de locuinta invecinate

NU sunt afectate de umbra imobilului propus intre orele:

-imobilul nr.1 - intre orele 8:13 - 15:45

-imobilul nr.2 - intre orele 8:13 - 15:45

-imobilul nr.3 - intre orele 8:13 - 15:45

-imobilul nr.4 - intre orele 8:13 - 15:45

-imobilul nr.5 - intre orele 8:13 - 15:30

-imobilul nr.6 - intre orele 8:13 - 15:45

-imobilul nr.7 - intre orele 8:13 - 15:45

N



LICENTA ARCHICAD 128-18270045 SW000015030

PROIECTANT GENERAL



SC SAPIENT DESIGN SRL J5/809/2013 C.U.I. RO31639056

Beneficiar: CISTAN COMIMPEX SRL S.R.L.  
 Titlu proiect: PUZ RECONVERSIE FUNCTIONALA DIN ZONA INDUSTRIALA IN ZONA DE LOCUINTE COLECTIVE SI FUNCTIUNI COMPLEMENTARE  
 Amplasament: SALONTA, str. Marasesti, nr. 5, nr cad.101843

Nr. pr:  
10/2024

Coordonator: ARH. ERNEST PAFKA  
 Proiectat: ARH. MARITAN IOANA RAMONA  
 Redactat: ARH. MARITAN IOANA RAMONA

Scara: 1:1000  
 Titlu plansa:  
**Studiu însorire**  
 Faza:  
**P.U.Z.**  
 07.2025