

PLAN DE INCADRARE IN ZONA/LOCALITATE

SC. 1:5000;

DENUMIRE LUCRARE: P.U.Z.- CONSTRUIRE LOCUINTE SOCIALE CU REGIM DE INALTIME P+3 IN MUNICIPIUL SALONTA, JUD. BIHOR

AMPLASAMENT: MUN. SALONTA, NR. CAD. 114205, JUD. BIHOR, INTRAVILAN;

BENEFICIAR: MUNICIPIUL SALONTA PRIN PRIMAR TOROK LASZLO;


PROPRIETAR TEREN: DOMENIUL PUBLIC AL MUNICIPIULUI SALONTA



Dreptul de autor al acestui proiect apartine
S.C. WALK Studio S.R.L., Arhitect Varga K. Andrei,
Program de editare: ARCHICAD 19 for Teamwork
HCPU ARCHICAD, NR. 2-3087336.



ORDINUL ARHITECTILOR
DIN ROMANIA
7202
VARGA-KOVÁCS
Andrei
ARHITECT CU DREPT DE SEMNĂTURĂ

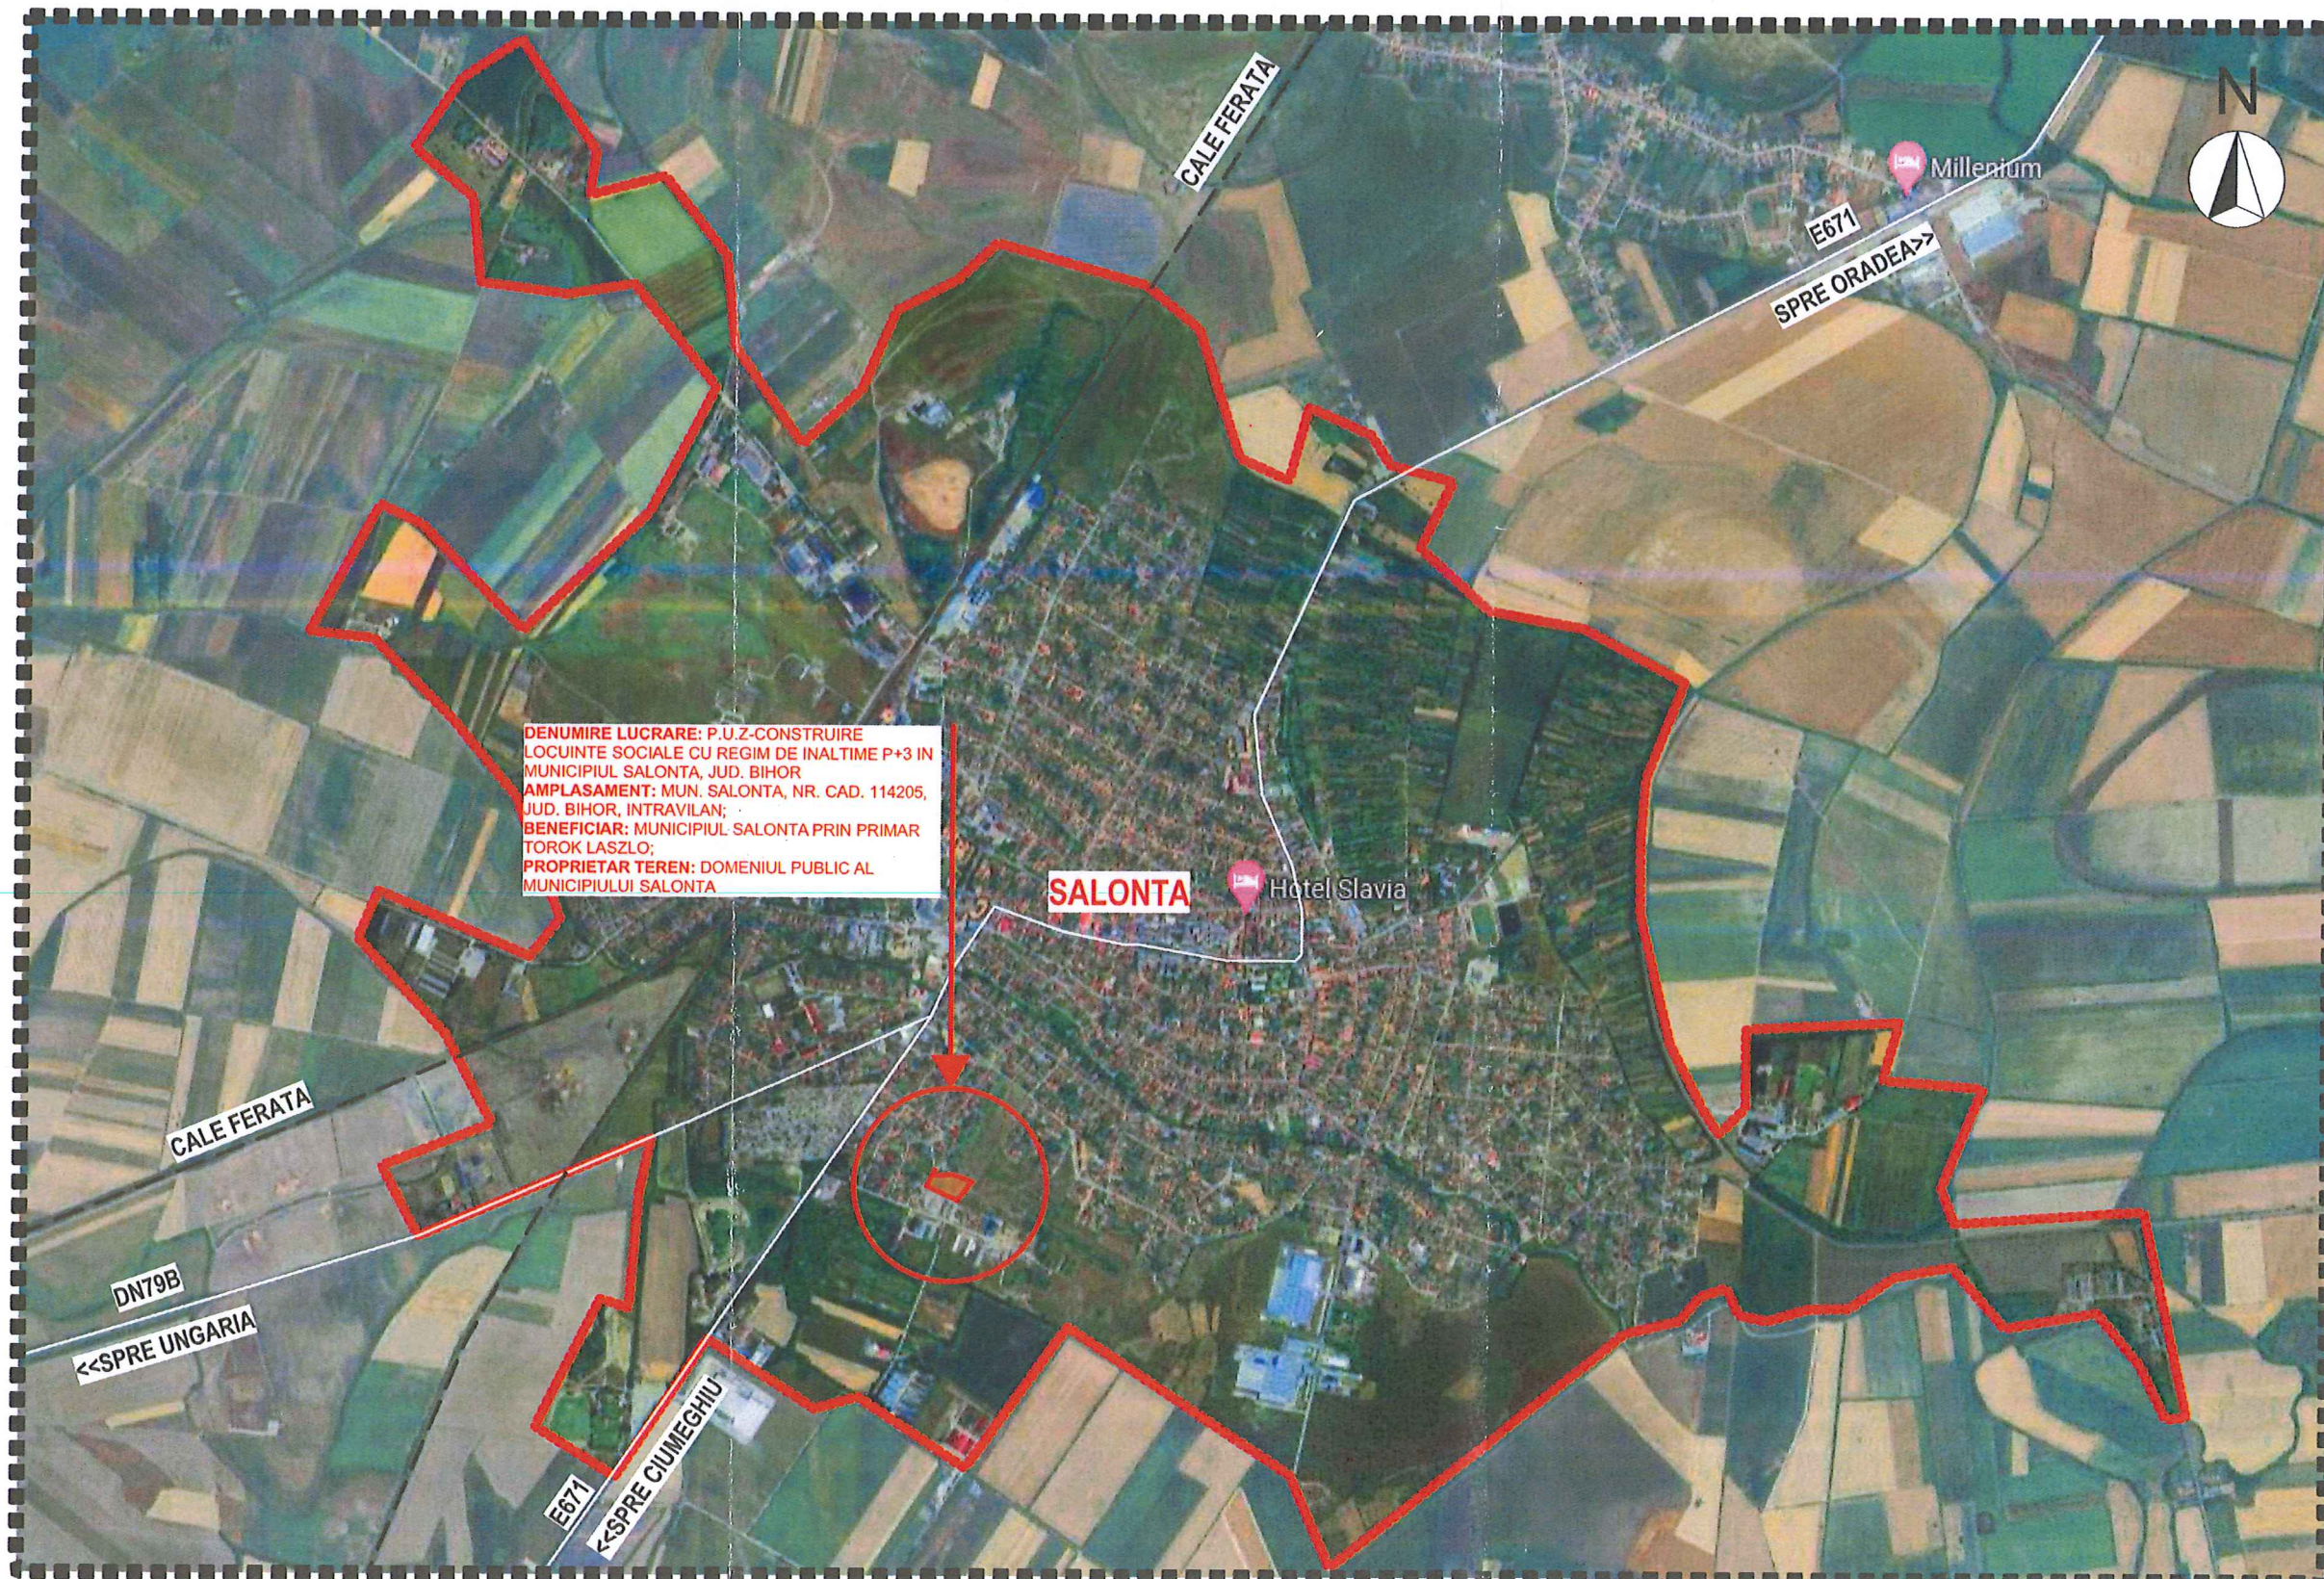

DENUMIRE LUCRARE: P.U.Z.-CONSTRUIRE LOCUINTE SOCIALE CU REGIM DE INALTIME P+3 IN MUNICIPIUL SALONTA, JUD. BIHOR
AMPLASAMENT: MUN. SALONTA, NR. CAD. 114205, JUD. BIHOR, INTRAVILAN;
BENEFICIAR: MUNICIPIUL SALONTA PRIN PRIMAR TOROK LASZLO;
PROPRIETAR TEREN: DOMENIUL PUBLIC AL MUNICIPIULUI SALONTA

PROIECTANT DE SPECIALITATE

COVACESCU E.A. RALUCA
BIROU INDIVIDUAL DE ARHITECTURA



Oradea, str. Cometei, nr. 2
CIF 32550798

PROIECTANT DE SPECIALITATE ARH. RALUCA E.A. COVACESCU

PROIECTANT GENERAL

S.C. WALK STUDIO S.R.L.

ORADEA
CUI: 34174192
NR. INM.: J05/320/2015
TEL: 0740-32-32-25



Proiect	P.U.Z.-CONSTRUIRE LOCUINTE SOCIALE CU REGIM DE INALTIME P+3 IN MUNICIPIUL SALONTA, JUD. BIHOR		
Beneficiar	MUNICIPIUL SALONTA PRIN PRIMAR TOROK LASZLO		
Adresa obiectiv	MUN. SALONTA, NR. CAD. 114205, C.F. 114205 UAT SALONTA, JUD. BIHOR		
Nr. proiect	120/2022		
Nr. contract	124/2022		
Plansa	PLAN DE INCADRARE IN ZONA/ LOCALITATE		
SEF PROIECT	ARH. VARGA-KOVÁCS ANDREI		
DESENAT	ARH. STAG. GUG IOANA DENISA		

P.U.Z.	MARTIE 2025	1:10000	U01
--------	-------------	---------	-----