P.U.Z.
Judeţul Bihor

CONSTRUIRE BLOCURI, AMENAJARE PARCARE ŞI DESFIINŢARE CONSTRUCŢII C2,C3,C4,C5,C6,C7,C8,C9

Mun.Salonta, strada Regele Ferdinand, nr.2,nr.cad.114360

SITUAŢIA EXISTENTĂ

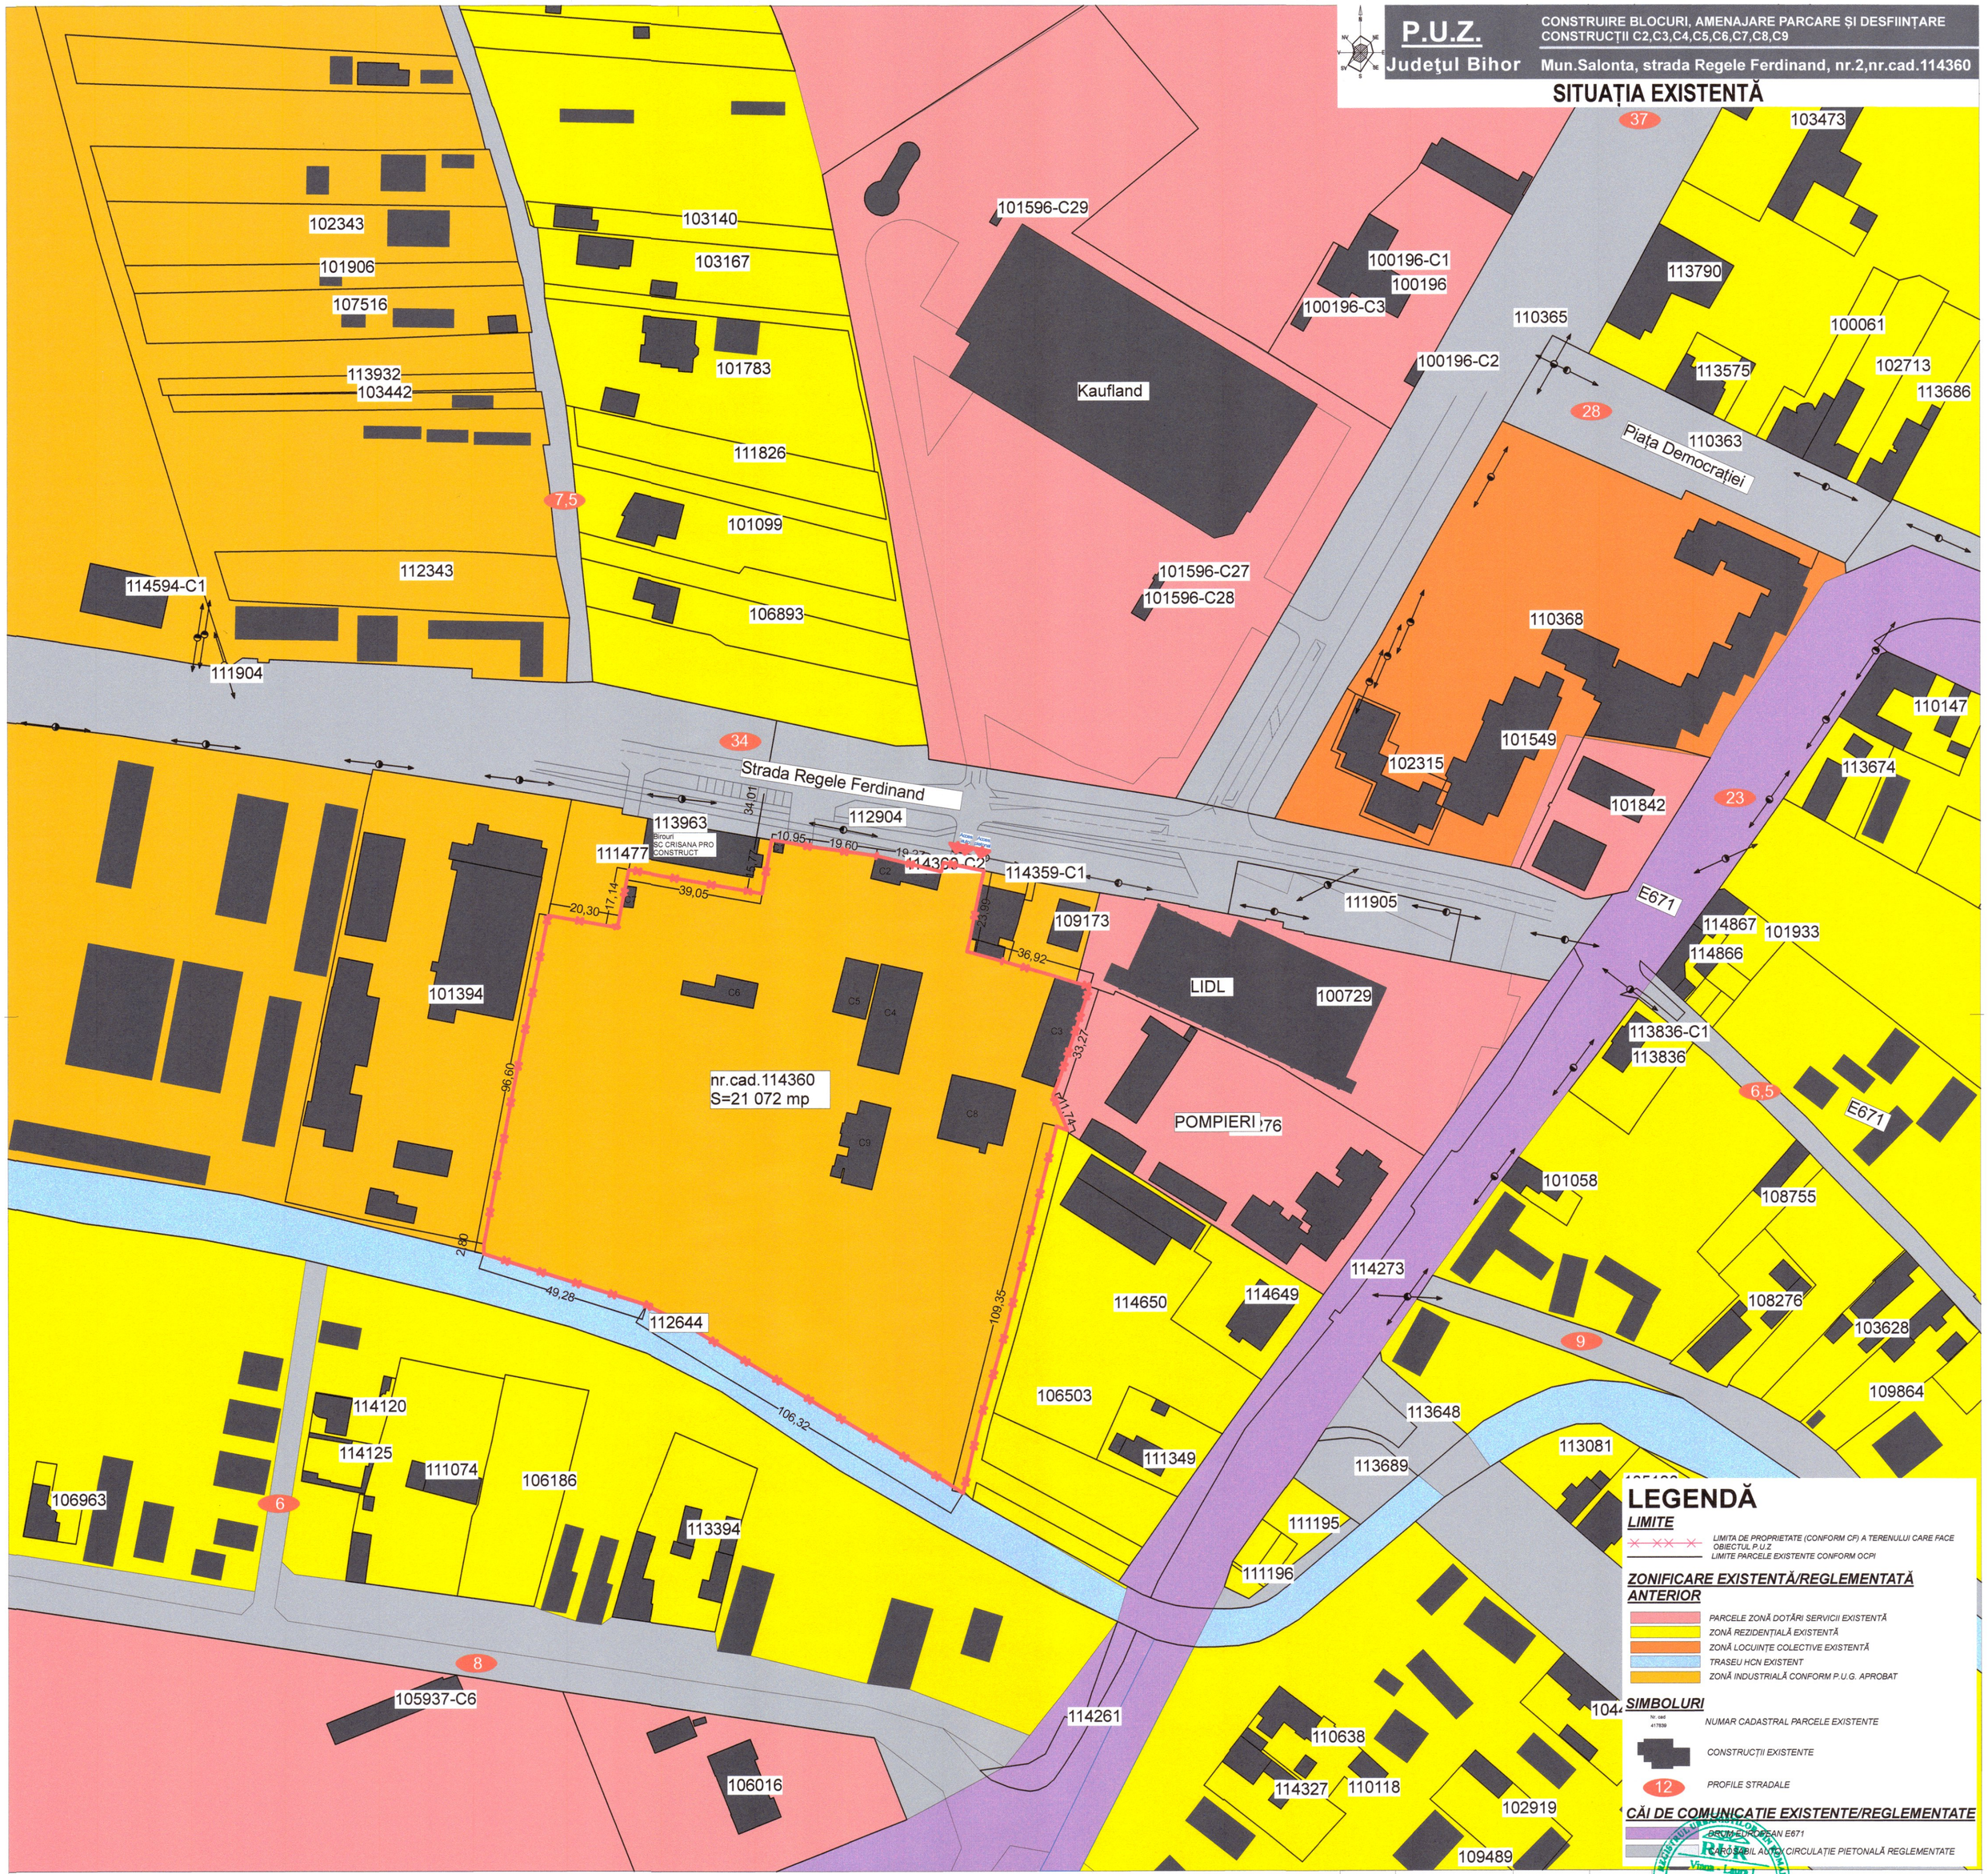

Coordonator	arh.	Semnatura	
VANDICI VIANA LAURA ARHITECT URBANIST, DE ARHITECTURA	Mun.Carei, str.Oborului, nr.13A, jud.Satu Mare Tel. 0742.319.319; viana.vandici@gmail.com COD FISCAL: 40045591	PROIECTANT GENERAL: SC ROYAL BIM PROIECT SRL	
Sef proiect:	arh.Vandici Viana		Scara: 1:1000
Proiectat:	arh.Vandici Viana		Elaborat: OCT.2024
Desenat:	arh.Vandici Viana		Data listarii: 25.11.2024

Verificat / Expertiza nr. / Data

Beneficiar: S.C. CRISANA PRO CONSTRUCT S.A. Jud.Bihor,Mun.Salonta,str.Regele Ferdinand, nr. 2,

Proiect nr.: 253 / 2024

Titlu proiect: PUZ Construire blocuri, amenajare parcare şi desfiinţare construcţii C2,C3,C4,C5,C6,C7,C8,C9, Jud.Bihor,Mun.Salonta,str.Regele Ferdinand, nr. 2,

Faza: P.U.Z.

Titlu plansa: SITUAŢIA EXISTENTĂ

Plansa nr.: U02

L x H= 594x 594; S= 0,353 mp