



ÎNCADRARE ÎN P.U.G.

UNITATEA TERITORIALA DE REFERINTA NR.2.

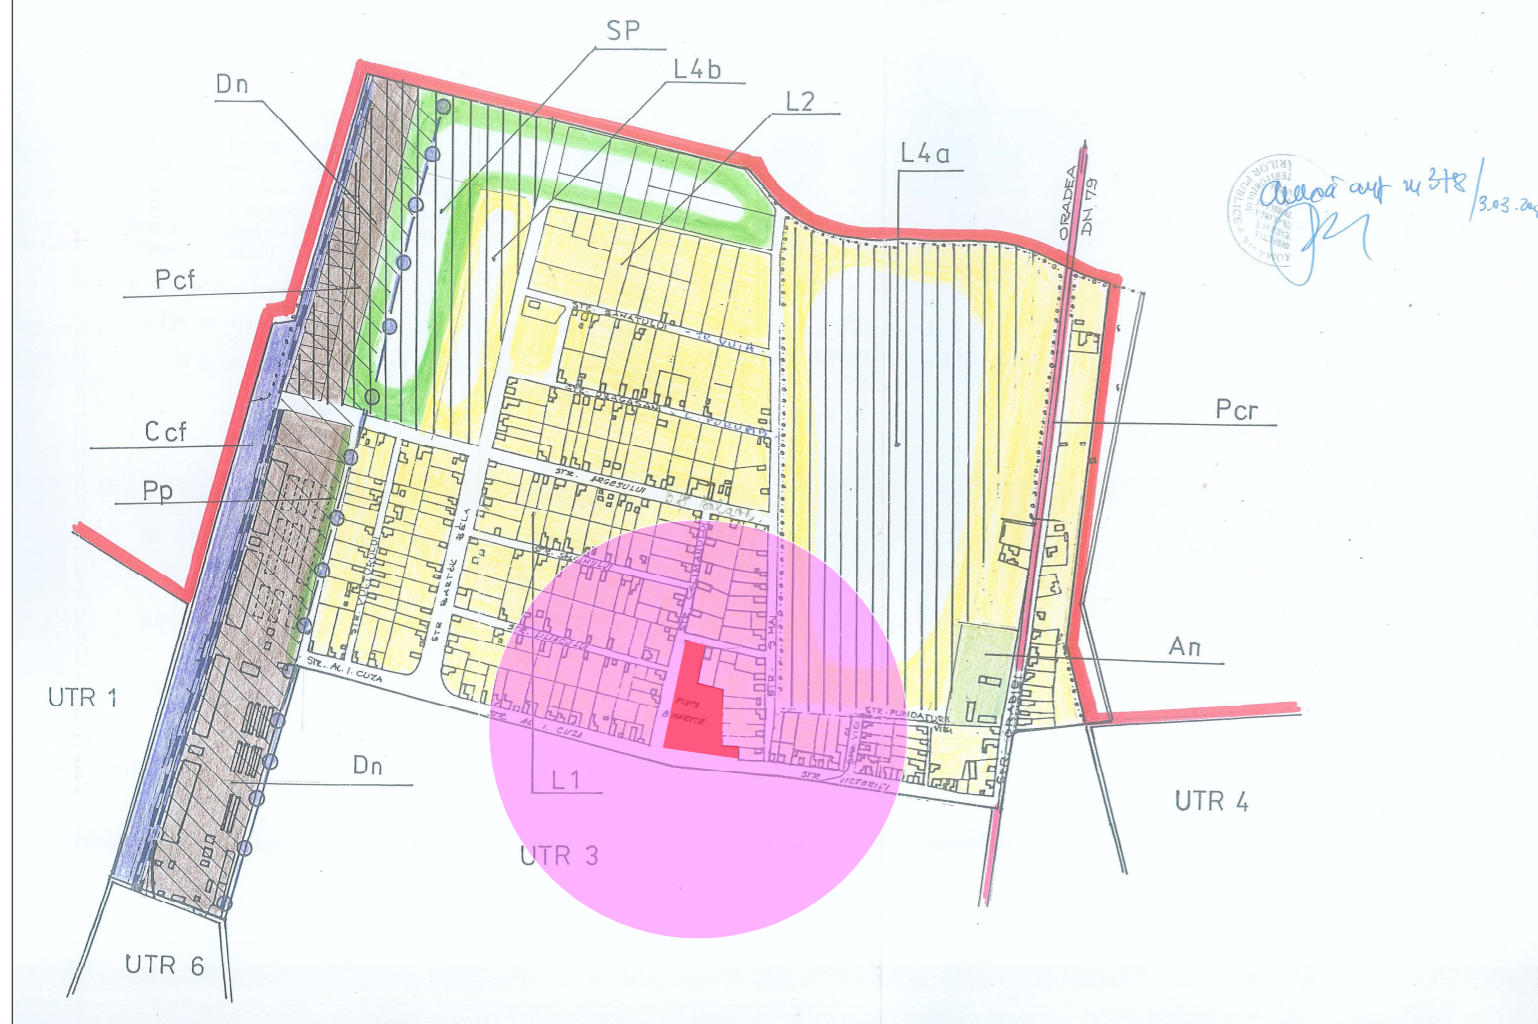

ÎNCADRARE ÎN ZONA

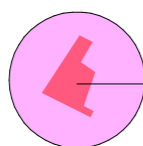

zona studiată

Încadrare în PUG Parcela studiata se afla in UTR2 Salonta,
Zona functionala C - zona cai de comunicare si constructii aferente - cu subzona CCR - cai de
comunicatie rutiera

ARCHIGRAM S.R.L. CUI 19142910, J5/2190/27.10.2006 str. Mihai Eminescu, nr.50 mun.Oradea, jud. Bihor, Tel. 0747030279 e-mail: archigram.proiect@gmail.com			Beneficiar: Primaria municipiului Salonta	Pr. nr. 176/2024	
B.I.A. MAKÁR JÚLIA, CIF 22248652 Oradea, Str. Evreilor Deportati nr.14 cam.209			Proiect: Amenajare zona de recreere urbana in municipiul salonta jud.Bihor	Pl. nr. 1/U	
Calitatea	Nume	Semnatura	Amplasament: intersectie str.Octavian Goga cu str. Stefan Octavian (C.F.nr.114775) municipiul Salonta,jud.Bihor	Faza:	
Sef proiect	arh. Makár Julia			Plan de incadrare in teritoriu	P.U.Z.
Proiectat	arh. Gellert Huba				
Desenat	arh. Gellert Huba				

Scara:
1:5000

Data:
2024