

## MUNICIPIUL SALONTA

### CONSILIUL LOCAL AL MUNICIPIULUI SALONTA

Salonta, str. Republicii Nr.1, cod poștal 415500, Județul Bihor

CUI 4593423

Tel: 0259-373243, 0359-409730, 0359-409731; Fax: 0359-409733

e-mail: primsal3@gmail.com; primsal@rdslink.ro

web-site: www.salonta.net



## HOTĂRÂREA

### Nr. 245 din 29 NOIEMBRIE 2023

**Privind aprobarea executării de lucrări pe domeniul public al Municipiului Salonta pentru obiectivul de investiții: „ Modernizare LEA 20KV Salonta Avicola Cefa ” județul Bihor**

#### **Consiliul Local al Municipiului Salonta,**

- Examinând proiectul de hotărâre privind aprobarea executării de lucrări pe domeniul public al Municipiului Salonta pentru obiectivul de investiții: „ Modernizare LEA 20KV Salonta Avicola Cefa ” județul Bihor;
- Reținând Referatul de aprobare nr. 8831 din data de 10.11.2023 al Primarului Municipiului Salonta, în calitate de inițiator;
- Analizând Raportul de specialitate nr. 8831 din data de 10.11.2023 întocmit de Serviciul de Dezvoltare Urbană.

Având în vedere:

- Legea nr. 50/1991 privind executarea lucrărilor de construcții, republicată, cu modificările și completările ulterioare;
- Certificatul de urbanism nr. 519/13.07.2023 al Consiliului Județean Bihor;
- Documentația în faza DTAC pentru: „Modernizare LEA 20KV Salonta Avicola Cefa”, de către Distribuție Energie Electrică România – Serviciul Proiectare Oradea;
- Legea nr. 123/2012 energiei electrice și a gazelor naturale, cu modificările și completările ulterioare, art. 12, art. 14;
- Legea nr. 24/2000 privind normele de tehnică legislativă pentru elaborarea actelor normative, cu modificările și completările ulterioare.

Văzând avizul favorabil al Comisiei pentru amenajarea teritoriului și urbanism, protecția mediului și turism.

În temeiul art. 129 alin. (2) lit. b), c) și d), art. 139, alin (3) lit. g), art. 196 alin. (1) lit. a), art.197-199 și art. 286 din Ordonanța de Urgență a Guvernului nr. 57/2019 privind Codul administrativ, cu modificările și completările ulterioare,

## HOTĂRĂȘTE

**Art. 1.** Aprobarea executării lucrărilor pentru obiectivul: „ Modernizare LEA 20KV Salonta Avicola Cefa ”, pe terenurile identificate cu nr. cad 114079 și nr. cad 114105, domeniul public al Municipiului Salonta, aferente străzii Ghestului, de către Distribuție Energie Electrică România – Sucursala Oradea – lucrări constând în pozare LES 20 KV subteran în lungime de 466 m, conform planului de situație atașat – Anexa nr. 1 prezenta.

**Art. 2.** Cu ducerea la îndeplinire se încredințează Serviciul de Dezvoltare Urbană și Serviciul Economic.

**Art. 3.** Prezenta hotărâre se comunică cu:

- Instituția Prefectului - Județul Bihor
- Primarul Municipiului Salonta
- Viceprimarul Municipiului Salonta
- Serviciul Economic
- Serviciul Dezvoltare Urbană
- Biroul de Urbanism
- Distribuție Energie Electrică România – Sucursala Oradea


- Se aduce la cunoștință publică prin publicare pe pagina oficială a instituției [www.salonta.net](http://www.salonta.net)
- Monitorul Oficial Local.

**PREȘEDINTE DE ȘEDINȚĂ**  
**SALA Răzvan - Sergiu**

**Contrasemnează,**  
**SECRETAR GENERAL**  
**Patricia Edith IVANCIUC**

*Prezenta hotărâre a fost adoptată cu majoritatea absolută astfel:*

*Din 17 consilieri în funcție, 16 consilieri prezenți, 16 pentru, --- împotriva, --- abțineri*

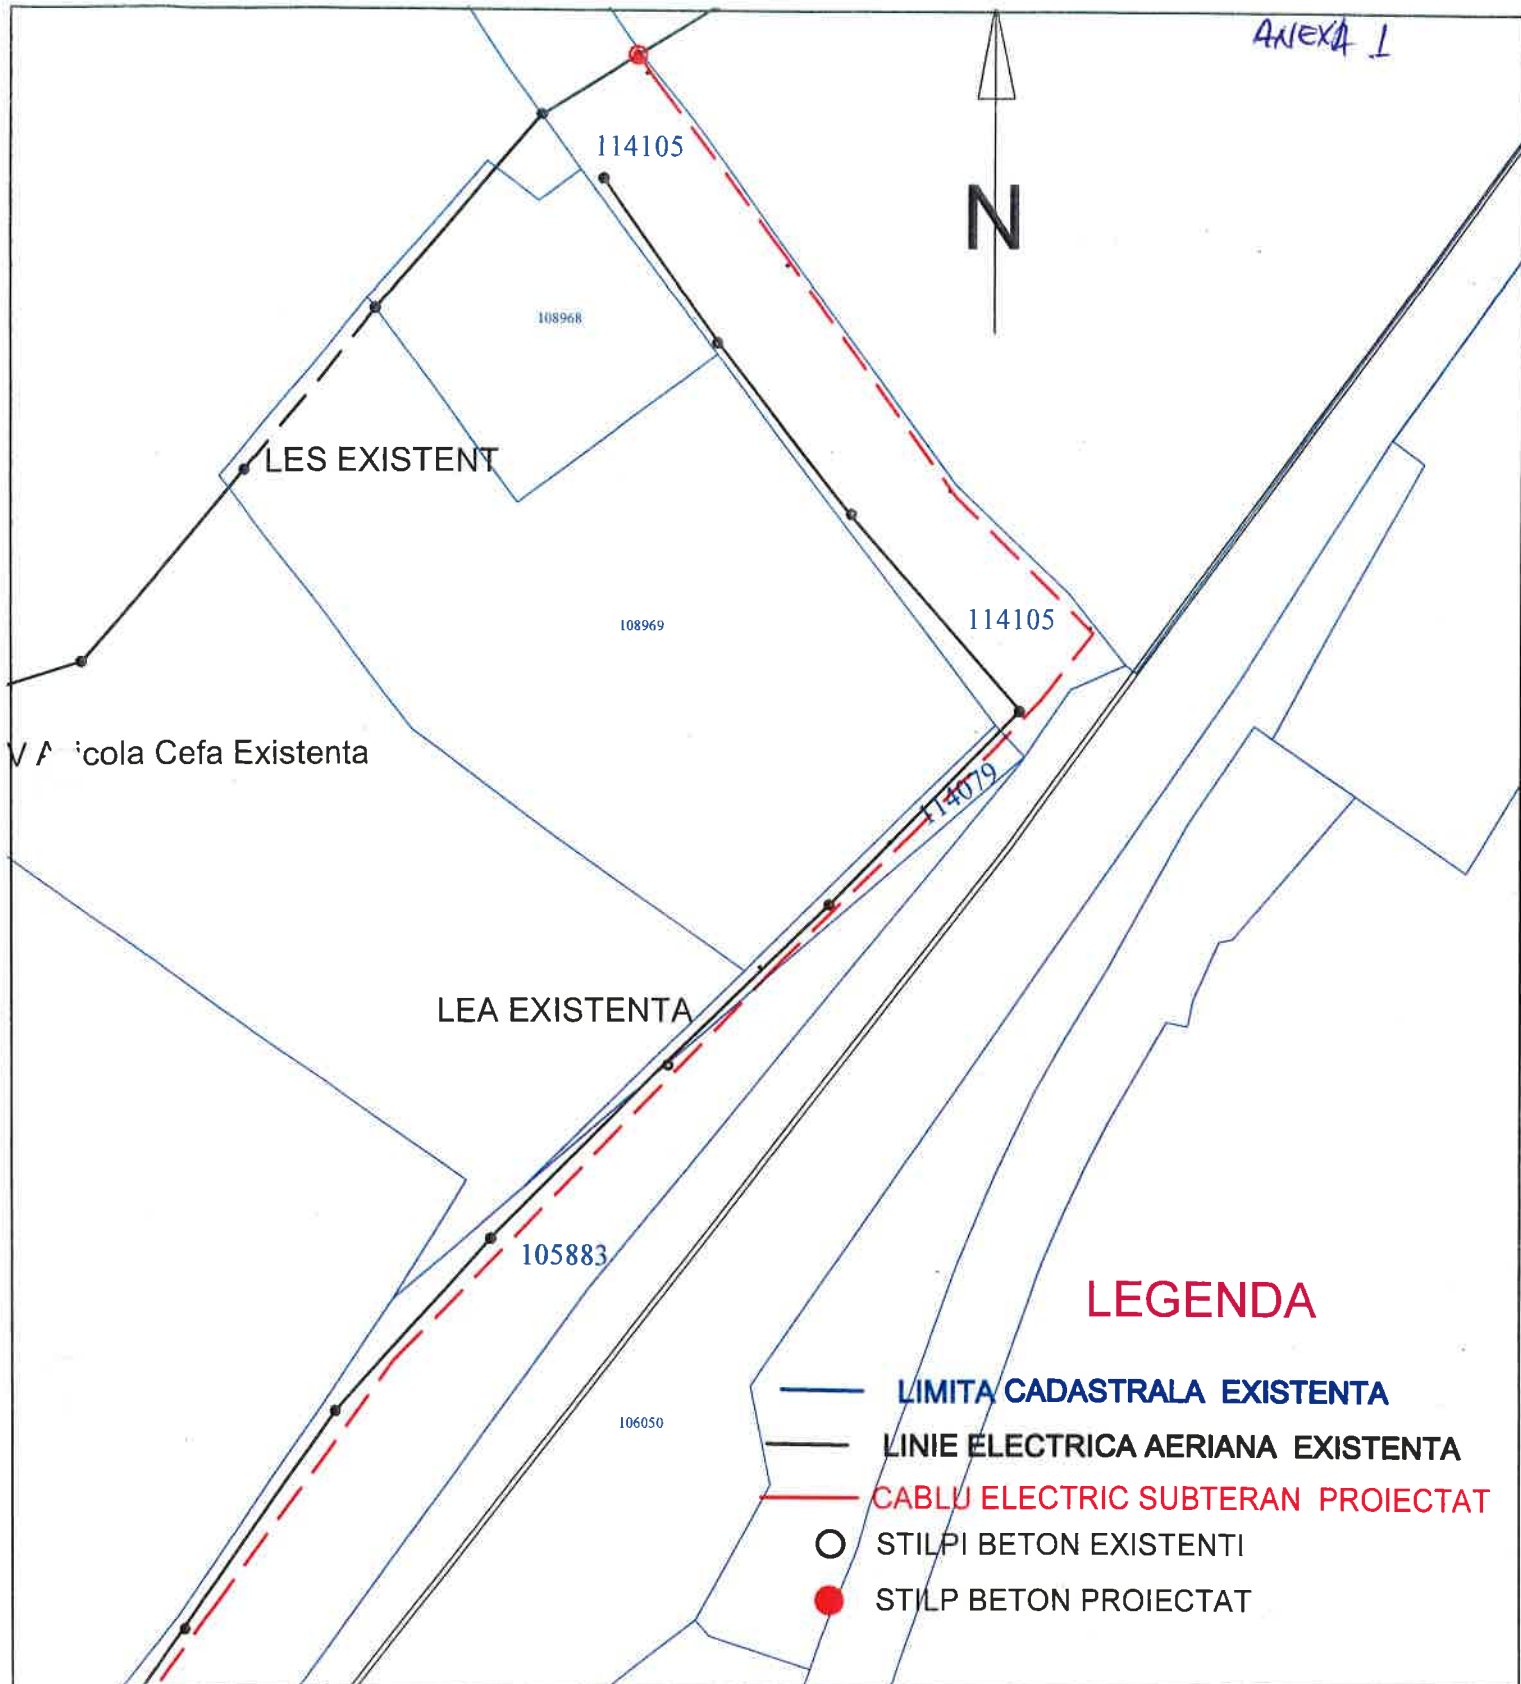

## LEGENDA

- LIMITA CADASTRALA EXISTENTA
- LINIE ELECTRICA AERIANA EXISTENTA
- - - CABLU ELECTRIC SUBTERAN PROIECTAT
- STILPI BETON EXISTENTI
- STILP BETON PROIECTAT

Verificator ANRE						
Verificator/Expert	Nume	Semnatura	Cerinta	Referat/Expertiza/Numar/Data		
<b>Distribuție Energie Electrică România</b> Serviciul Proiectare Oradea			Distribuție Energie Electrică România Str. Ilie Măcelaru Nr. 28A, 400380, Cluj-Napoca, Jud. Cluj Tel: +40 264 205 069 C.I.F. DEER RO 14476722 Fax: +40 264 205 998 R.C. DEER J12/352/2002 office@distributie-energie.ro www.distributie-energie.ro		Beneficiar: <b>Distribuție Energie Electrica România</b> Sucursala Oradea	Proiect nr. I-22-2501
Specificatie	Nume	Semnatura	SCARA 1:1000  Data: 2023	Titlu Proiect:		
Sef proiect	ing Nicolae Budisca-Hasan			Modernizare LEA 20KV SALONTA - AVICOLA CEFA Jud.BIHOR		Faza: <b>DTAC</b>
Proiectat	ing Malita Mircea			Titlu Plansa:		Plansa nr:
Verificat	ing Nicolae Budisca-Hasan			PLAN SITUATIE RETELE ELECTRICE 20KV EXISTENTE SI PROIECTATE		2
Desenat	ing Malita Mircea					
Aprobat	ing Nicolae Budisca-Hasan					