

MUNICIPIUL SALONTA

CONSILIUL LOCAL AL MUNICIPIULUI SALONTA

Salonta, str. Republicii Nr.1, cod poștal 415500, Județul Bihor

CUI 4593423

Tel: 0259-373243, 0359-409730, 0359-409731; Fax: 0359-409733

e-mail: primsal3@gmail.com; primsal@rdslink.ro

web-site: www.salonta.net



HOTĂRÂREA

Nr. 152 din 31 IULIE 2025

Privind aprobarea executării de lucrări pe domeniul public al Municipiului Salonta, aferente obiectivului de investiții: „ Extindere conductă distribuție gaze naturale presiune redusă str. Nicolae Bălcescu Salonta ” pentru care a fost eliberat Certificatul de urbanism nr. 198/17.06.2025

Consiliul Local al Municipiului Salonta,

- Examinând proiectul de hotărâre privind aprobarea executării de lucrări pe domeniul public al municipiului Salonta, aferente obiectivului de investiții: „ Extindere conductă distribuție gaze naturale presiune redusă str. Nicolae Bălcescu Salonta ” pentru care a fost eliberat Certificatul de urbanism nr. 198/17.06.2025;
- Reținând Referatul de aprobare nr.5630 din data de 08.07.2025 al Primarului Municipiului Salonta, în calitate de inițiator;
- Analizând Raportul de specialitate nr. 5630 din data de 08.07.2025 întocmit de Serviciul de Dezvoltare Urbană.

Având în vedere:

- Legea nr. 50/1991 privind executarea lucrărilor de construcții, republicată, cu modificările și completările ulterioare;
- Certificatul de urbanism nr. 198 din 17.06.2025 emis de Consiliul Județean Bihor, pentru SC Salgaz SA;
- Legea nr. 123/2012 energiei electrice și a gazelor naturale, cu modificările și completările ulterioare, art. 12, alin (2) lit. c), alin (4) art. 14; .
- Legea nr.24/2000 privind normele de tehnică legislativă pentru elaborarea actelor normative – Republicată.

Văzând avizul favorabil al Comisiei pentru amenajarea teritoriului și urbanism, protecția mediului și turism,

În temeiul prevederilor art.129 alin.(2) lit.b) și c) și d), art.139 alin.(3) lit.g), art.286, art.196 alin.(1) lit.a) și art.197-199 din O.U.G. nr.57/2019 privind Codul administrativ, cu modificările și completările ulterioare,

HOTĂRĂȘTE

Art. 1. Aprobarea executării de lucrări pe domeniul public al Municipiului Salonta, aferente obiectivului de investiții: „ Extindere conductă distribuție gaze naturale presiune redusă, str. Nicolae Bălcescu, Salonta” județul Bihor, conform planului de situație prevăzut în Anexa 1 la prezenta, cad 111117, cad 110513, cad 110500, cad 110498, pentru care a fost eliberat Certificatul de urbanism nr. 198/17.06.2025, de către Consiliul Județean Bihor, în condițiile art. 14 din Legea nr. 123/2012 energiei electrice și a gazelor naturale, cu modificările și completările ulterioare.

Art. 2. Cu ducerea la îndeplinire a prezentei hotărâri se încredințează Serviciul Dezvoltare Urbană și Direcția Economică.

Art. 3. Prezenta hotărâre se comunică cu:


- Instituția Prefectului Județului Bihor
- Primarul Municipiului Salonta
- Serviciul de Dezvoltare Urbană
- Direcția Economică
- Compartimentul Urbanism și Amenajarea Teritoriului
- SC Salgaz SA
- Se aduce la cunoștință publică prin publicare pe pagina oficială a instituției www.salonta.net – Monitorul Oficial Local.

PREȘEDINTE DE ȘEDINȚĂ
SZATMARI Adrian

Contrasemnează,
SECRETAR GENERAL
Patricia – Edith IVANCIUC

Prezenta hotărâre a fost adoptată cu majoritate absolută astfel:

Din 17 consilieri în funcție, 16 consilieri prezenți, 16 pentru, --- împotriva, --- abțineri

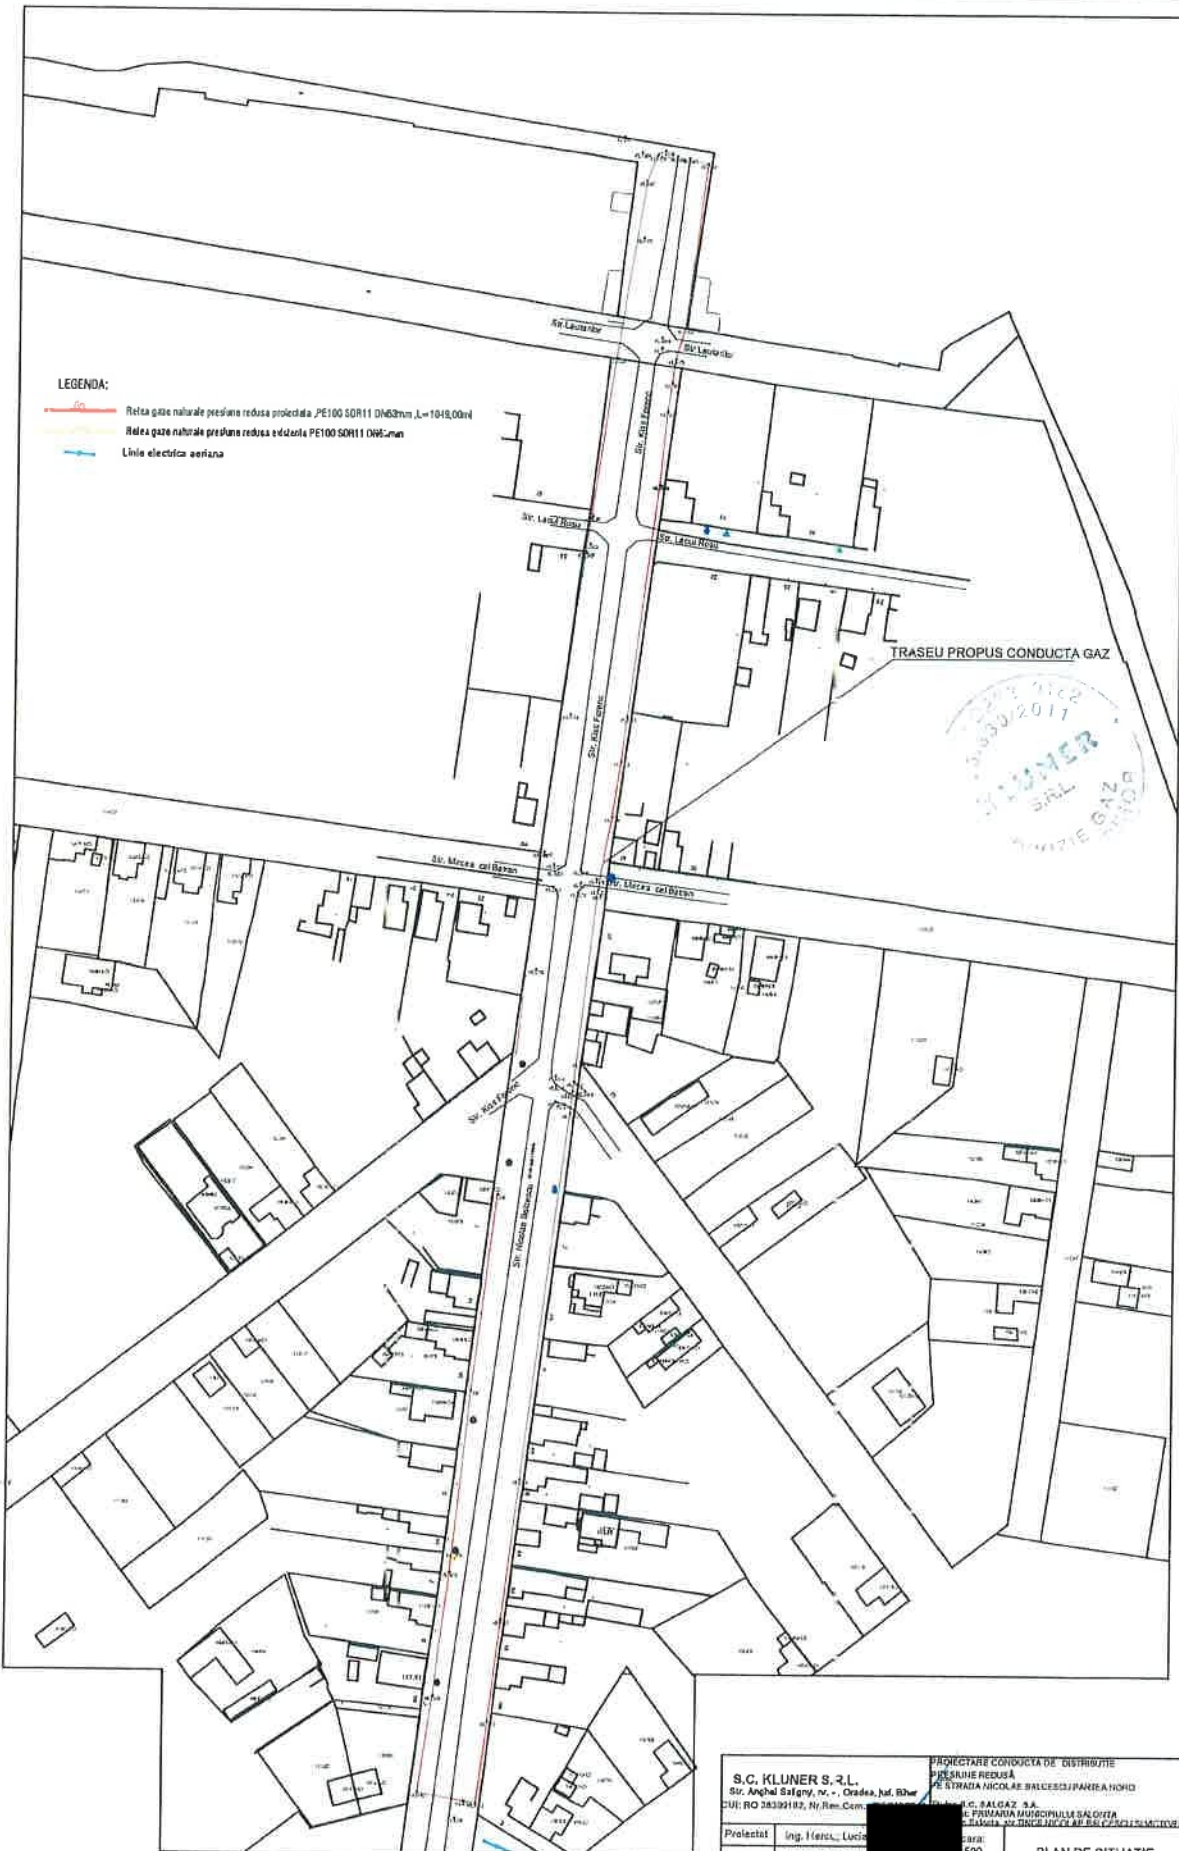

LEGENDA:

- Rețea gaze naturale presiune redusă proiectată PE100 SDR11 DN63mm L=1049,00m
- Rețea gaze naturale presiune redusă existentă PE100 SDR11 DN63mm
- Linie electrică aeriană

TRASEU PROPUS CONDUCTA GAZ



S.C. KLUNER S.R.L. Str. Anghel Ștefan, Nr. - , Oradea, Juf. Bihor CUI: RO 28329182, Nr. Inm. Com. 100/2006/1000		PROIECTARE CONDUCTA DE DISTRIBUȚIE PRESIUNE REDUSĂ PE STRADA NICOLAE BALCESCU/JANIEA HOHO	
Proiectat: Ing. Hercuț, Lucian		S.C. BALGAZ S.A. PRIMĂRIA MUNICIPIULUI SĂLDUȚA C. Sălduța, Str. Ștefan Bănuț, Nr. 85, CF 520111 SAUCTIONARIȘ, J. Bihor	
Verificat: Ing. Szilágyi, Stefánia		Escala: 1:500	
Desenat: Ing. Hercuț, Lucian		PLAN DE SITUAȚIE	
		Febr. 2025	
		Proiect nr.: EXT/2025	
		Faza: PT	
		Ploștea: 02	