

MUNICIPIUL SALONTA
CONSILIUL LOCAL AL MUNICIPIULUI SALONTA
Salonta, str. Republicii Nr.1, cod poștal 415500, Județul Bihor
CUI 4593423

Tel: 0259-373243, 0359-409730, 0359-409731; Fax: 0359-409733
e-mail: primsal3@gmail.com; primsal@rdslink.ro
web-site: www.salonta.net



HOTĂRÂREA
Nr. 232 din 27 NOIEMBRIE 2025

**Privind aprobarea executării de lucrări pe domeniul public al Municipiului Salonta pentru:
„ Construire linie electrică subterană (LES) FO și acces pentru racordare la RED
a instalației de stocare energie electrică Salonta, județul Bihor ” pe terenul cu nr. cad 115120,
pentru care a fost eliberat Certificatul de urbanism nr. 262/07.08.2025**

Consiliul Local al Municipiului Salonta,

- Examinând proiectul de hotărâre privind aprobarea executării de lucrări pe domeniul public al municipiului Salonta pentru: „ Construire linie electrică subterană (LES) FO și acces pentru racordare la RED a instalației de stocare energie electrică Salonta, județul Bihor ” pe terenul cu nr. cad 115120, pentru care a fost eliberat Certificatul de urbanism nr. 262/07.08.2025;
- Reținând Referatul de aprobare nr.9053 din data de 18.11.2025 al Primarului Municipiului Salonta, în calitate de inițiator;
- Analizând Raportul de specialitate nr.9053 din data de 18.11.2025 întocmit de Serviciul Dezvoltare Urbană.

Având în vedere:

- Legea nr. 50/1991 privind executarea lucrărilor de construcții, republicată, cu modificările și completările ulterioare;
- Certificatul de urbanism nr. 262/07.08.2025 al Consiliului Județean Bihor;
- Documentația în faza DTAC și avize pentru: „ Construire linie electrică subterană (LES) FO și acces pentru racordare la RED a instalației de stocare energie electrică Salonta, județul Bihor ”;
- HCLMS nr. 250/18.12.2024 privind aprobarea taxelor pentru utilizarea domeniul public și privat al municipiului Salonta pentru anul 2025;
- Legea nr. 123/2012 energiei electrice și a gazelor naturale, cu modificările și completările ulterioare, art. 12, art. 14;
- Legea nr. 24/2000 privind normele de tehnică legislativă pentru elaborarea actelor normative – Republicată.

Văzând avizul favorabil al Comisiei pentru amenajarea teritoriului și urbanism, protecția mediului și turism, și respectiv Comisiei pentru agricultură și activități economico-financiare.

În temeiul prevederilor art. 129 alin.(2) lit.b), c) și d), art. 139 alin. (3) lit.g), art.196 alin.(1) lit.a) și cele ale art.196-199, art.286 din O.U.G. nr.57/2019 privind Codul administrativ, cu modificările și completările ulterioare,

HOTĂRĂȘTE

Art.1. Aprobarea executării de lucrări pe domeniul public al Municipiului Salonta pentru: „ Construire linie electrică subterană (LES) FO și acces pentru racordare la RED a instalației de stocare energie electrică Salonta, județul Bihor ” pe terenul cu nr. cad 115120, pentru care a fost eliberat Certificatul de urbanism nr. 262/07.08.2025, conform planului de situație atașat – Anexa nr. 1 la prezenta.

Art.2. În vederea executării și utilizării domeniului public, lungimea traseului fiind de 200 metri, beneficiarul SC Cristiana Company Impex SRL datorează taxă în valoare de 13,38 lei/m/an, conform HCLMS nr. 250/18.12.2024 și se va încheia un contract în acest sens.

Art.3. Cu ducere la îndeplinire se încredințează: Serviciul Dezvoltare Urbană și Compartimentul Urbanism și Amenajarea Teritoriului.

Art.4. Prezenta hotărâre se comunică cu:

- Institutia Prefectului - Județul Bihor
- Primarul Municipiului Salonta
- Direcția Economică
- Serviciul Dezvoltare Urbană
- Compartimentul Urbanism și Amenajarea Teritoriului
- SC Cristiana Company Impex SRL
- Se aduce la cunoștință publică prin publicare pe pagina oficială a instituției www.salonta.net – Monitorul Oficial Local.

PREȘEDINTE DE ȘEDINȚĂ
BONDÁR Zsolt

Contrasemnează,
SECRETAR GENERAL
Patricia – Edith IVANCIUC

Prezenta hotărâre a fost adoptată cu majoritatea absolută astfel:

Din 17 consilieri în funcție, 17 consilieri prezenți, 17 pentru, --- împotriva, --- abțineri

PLAN DE INCADRARE IN LOCALITATE

DENUMIRE PROIECT: Construire linie electrica subterana (LES), FO si acces pentru racordare la RED a instalatiei de stocare energie electrica Salonta, Judetul Bihor.

AMPLASAMENT: Jud. Bihor, municipiul Salonta , str. Ghestului, nr.cad. si cf 102975, 115120, 101439 , judetul Bihor.(teren studiat, drum public si teren post trafo)

BENEFICIAR: Cristiana Company Impex S.R.L.

CONSILIUL JUDEȚEAN BIHOR
ANEXĂ LA
CERTIFICATUL DE URBANISM

Nr. 262 din 02.08.2025
Arhitect Sef



WALK STUDIO



ACEST DESEN SE VA CITI IN CORELATIE CU RESTUL PROIECTULUI TEHNIC. INAINTE DE INCERPEREA EXECUTIEI SE VA VERIFICA DIMENSIUNILE UNUI ACTE ALE TERENULUI DE CATRE UN TOPOGRAF AUTORIZAT. PROIECTANTUL NU ISI ASUMA RESPONSABILITATEA PENTRU MODIFICARILE ADUSE PROIECTULUI, FARA ACCEPTUL IN PREALABIL AL ACESTUIA. INAINTE DE EXECUTAREA TAMPILORILOR SE VA VERIFICA PE SANTIER DIMENSIUNEA REALA A COLUȘILOR PENTRU USI SI FERESTRE. PROIECTANTUL TREBUIE ANUNȚAT IMEDIAT DESPRE ORICE NEERECUȚA A PROIECTULUI TEHNIC DESCOPERITA IN TIMPUL EXECUTIEI. PROIECTANTUL ISI ASUMA RESPONSABILITATEA ASUPRA PROIECTULUI DOAR IN SITUAȚIA IN CARE CONSTRUCȚIA ESTE EXECUTATA CU CONSTRUCTOR AUTORIZAT, RESPECTAND LEGILE IN VIGENȚA. DREPTUL DE AUTOR AL ACESTUI PROIECT APARTINE S.C. WALK STUDIO S.R.L.



ORDINUL ARHITECTILOR
DIN ROMANIA
7202
VARGA-KOVÁCS
Andrei
ARHISTECT CU DREPT DE SEMNĂTURĂ

S.C. WALK STUDIO S.R.L.
ORADEA
CUI: 34174192
NR. INM.: J05/320/2015
TEL: 0740-32-32-25

WALK STUDIO


Proiect	Construire linie electrica subterana (LES), FO si acces pentru racordare la RED a instalatiei de stocare energie electrica Salonta, Judetul Bihor.		
Beneficiar	S.C. Cristiana Company Impex S.R.L.		
Adresa obiectiv	Jud. Bihor, municipiul Salonta , str. Ghestului, nr.cad. si cf 102975, 115120, 101439 , judetul Bihor. (teren studiat, drum public si teren post trafo)		
Nr. proiect	170/2025		
Nr. contract	172/2025		
Plansa	PLAN DE INCADRARE IN LOCALITATE		
SEF PROIECT	MARH VARGA-KOVACS ANDREI		
DESENAT PROIECTAT	[Redacted]		
D.T.A.C. AVIZE	AUGUST 2025	1:10000	A01

PLAN DE INCADRARE IN ZONA

DENUMIRE PROIECT: Construire linie electrica subterana (LES), FO si acces pentru racordare la RED a instalatiei de stocare energie electrica Salonta, Judetul Bihor.
AMPLASAMENT: Jud. Bihor, municipiul Salonta , str. Ghestului, nr.cad. si cf 102975, 115120, 101439 , judetul Bihor.(teren studiat, drum public si teren post trafo)
BENEFICIAR: Cristiana Company Impex S.R.L.



CONSILIUL JUDEȚEAN BIHOR
 ANEXĂ LA
 CERTIFICATUL DE URBANISM
 Nr. 262 din 05.08.2025
 Arhitect Șef [Redacted]

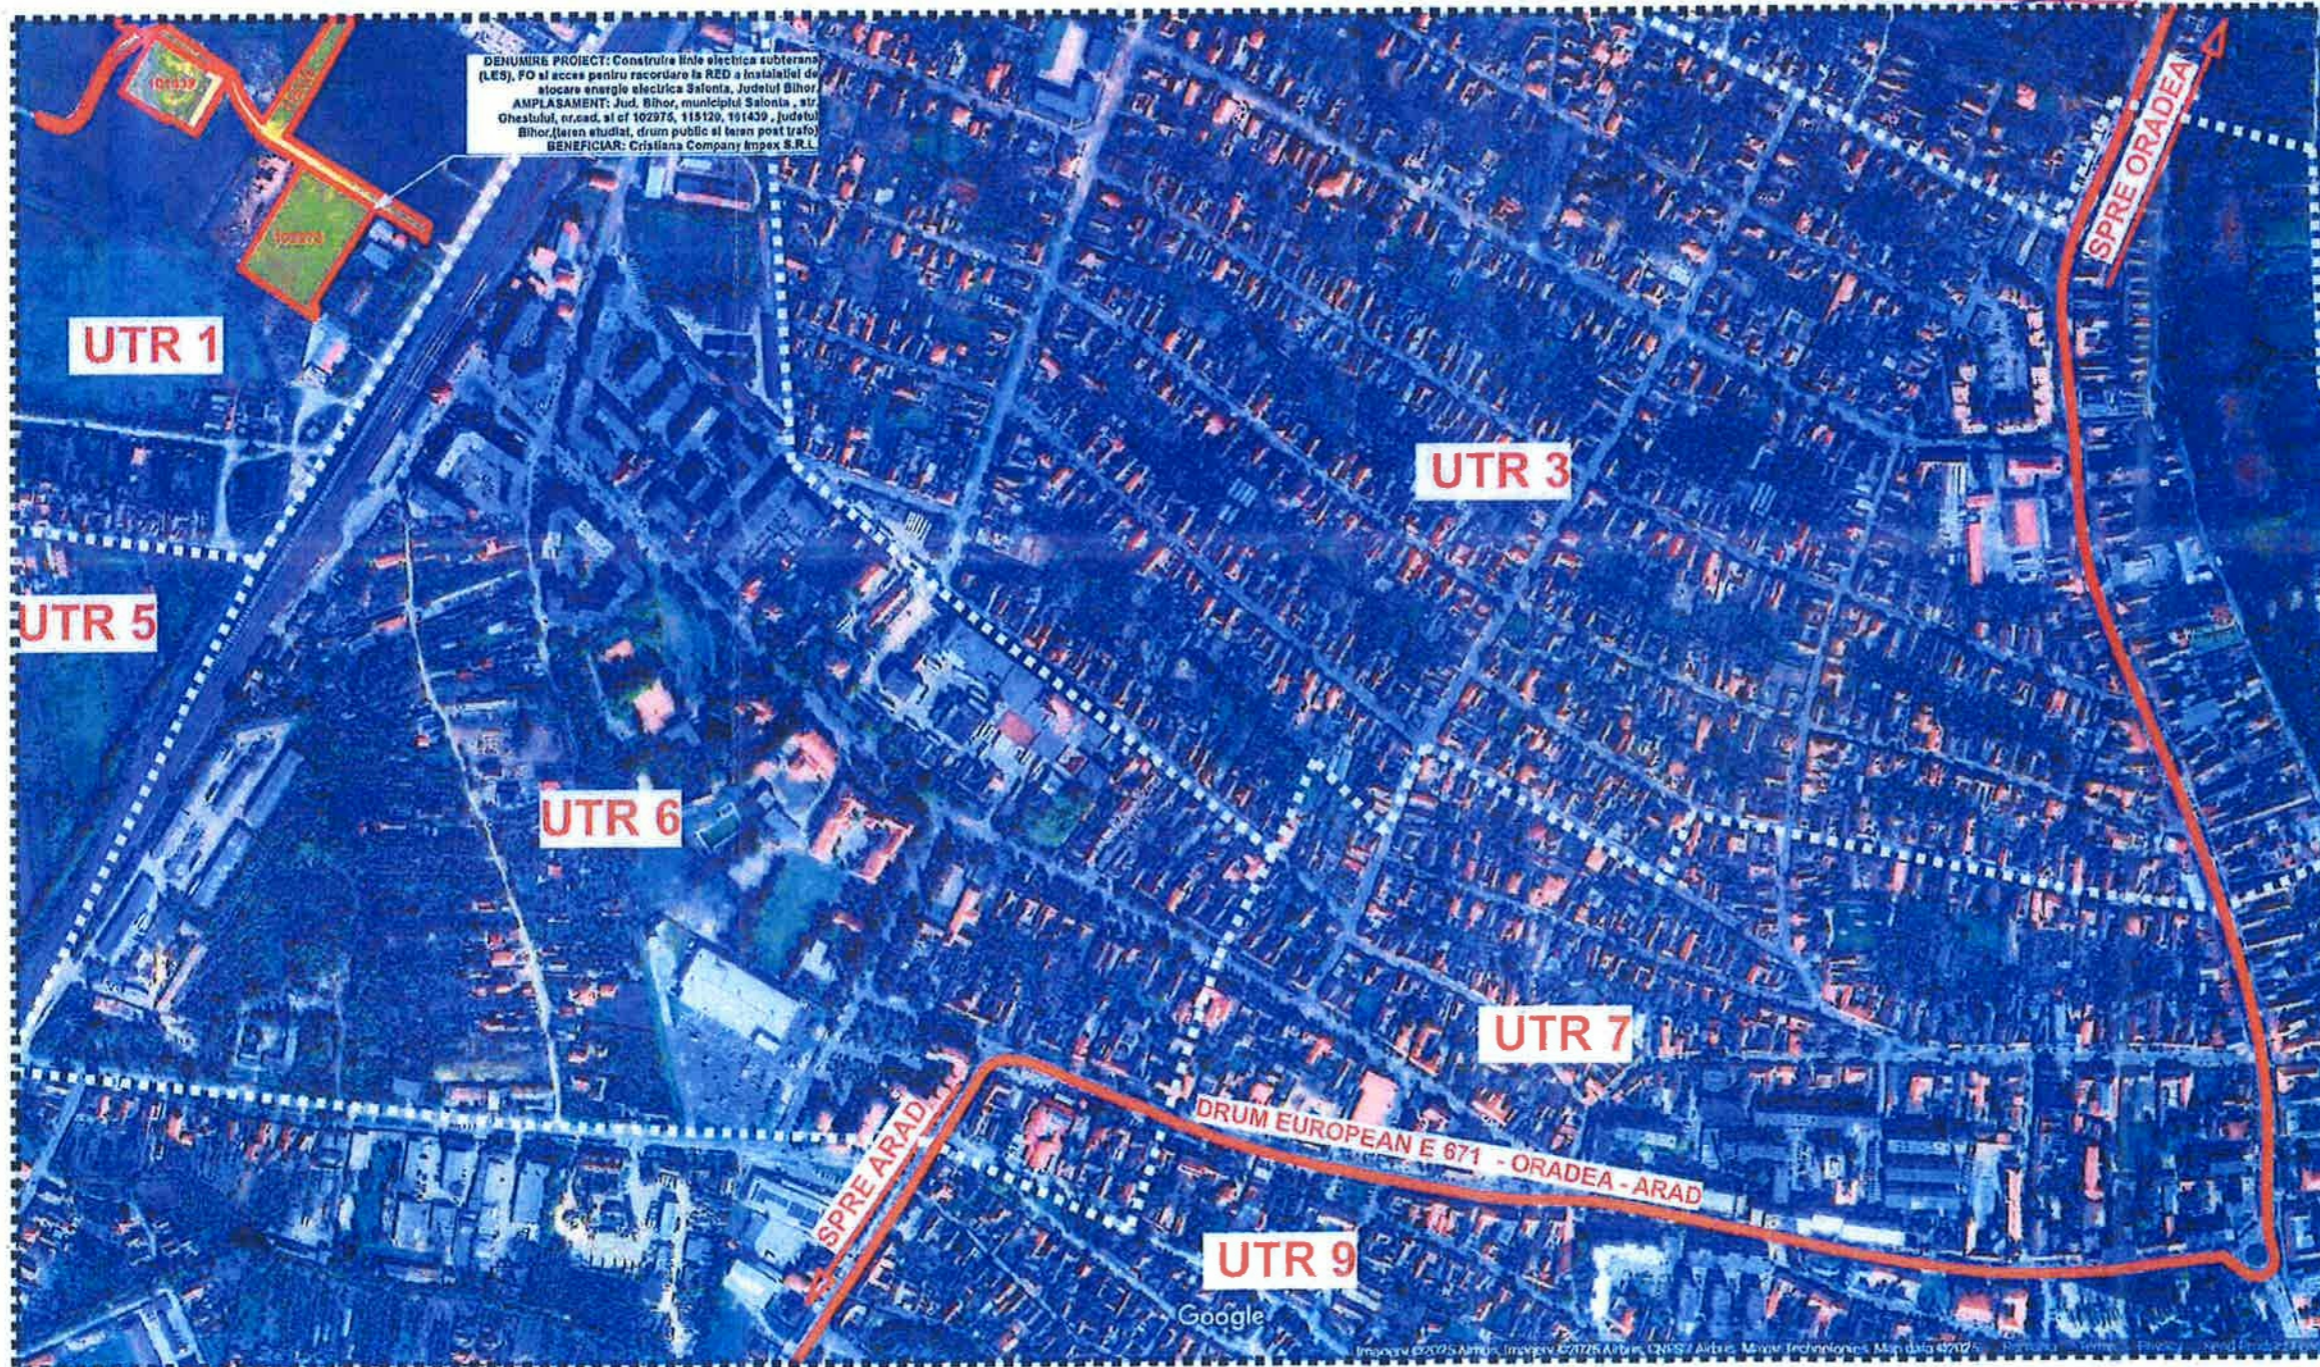

ACESTI DESEN SE VA CITI IN CORELANE CU RESTUL PROIECTULUI TEHNIC
 INAMITE DE INCERPEREA EXECUTIEI, SE VA VERIFICA DIMENSIUNILE
 DIN ACTE ALE TERENULUI DE CATRE UN TOPOGRAF AUTORIZAT
 PROIECTANTUL IRI ISI ASUMA RESPONSABILITATEA PENTRU MODIFICARILE
 ADUSE PROIECTULUI, FARA ACCEPTUL IN PREALABIL AL ACESTUIA
 INAMITE DE EXECUTAREA TAMPANILOR SE VA VERIFICA PE SANTIER
 DIMENSIUNEA REALA A COLUMLOR PENTRU USI SI FERESTRE
 PROIECTANTUL TREBUIE ANUNȚAT IMEDIAT DESPRE ORICE NEREGULA
 A PROIECTULUI TEHNIC DESCOPERITA IN TIMPUL EXECUTIEI
 PROIECTANTUL ISI ASUMA RESPONSABILITATEA ASUPRA PROIECTULUI
 DOAR IN SITUATIA IN CARE CONSTRUCTIA ESTE EXECUTATA CU
 CONSTRUCTOR AUTORIZAT, RESPECTANDI LEGILE IN VIGORARE
 DREPTUL DE AUTOR AL ACESTUI PROIECT APARTINE
 S.C. WALK STUDIO S.R.L.



ORDINUL ARHITECȚILOR
 DIN ROMÂNIA
 7202
 VARGA-KOVÁCS
 Andrei
 ARHITECT CU DREPT DE SEMNĂTURĂ

S.C. WALK STUDIO S.R.L.
 ORADEA
 CUI: 34174192
 NR. INM.: J05/320/2015
 TEL: 0740-32-32-25



Proiect	Construire linie electrica subterana (LES), FO si acces pentru racordare la RED a instalatiei de stocare energie electrica Salonta, Judetul Bihor.
Beneficiar	S.C. Cristiana Company Impex S.R.L.
Adresa obiectiv	Jud. Bihor, municipiul Salonta , str. Ghestului, nr.cad. si cf 102975, 115120, 101439 , judetul Bihor. (teren studiat, drum public si teren post trafo)
Nr. proiect	170/2025
Nr. contract	172/2025
Plansa	PLAN DE INCADRARE IN ZONA
SEF PROIECT	[Redacted] VARGA-KOVACS ANDREI
DESENAT PROIECTA	[Redacted] VARGA-KOVACS ANDREI