



STUDIU DE OPORTUNITATE

„ELABORARE PUZ PENTRU CONSTRUIRE SPALATORIE, CONSTRUIRE ATELIER REPARATII CAMIOANE SI STATIE ITP, CONSTRUIRE HALA DE DEPOZITARE”

Salonta, str. Ghestului nr. 5, nr. cad. 110141, jud. Bihor;
Beneficiar: SC LAJCOST TRANS SRL

PLAN DE INCADRARE IN PUG SALONTA


sc. 1 : 5.000

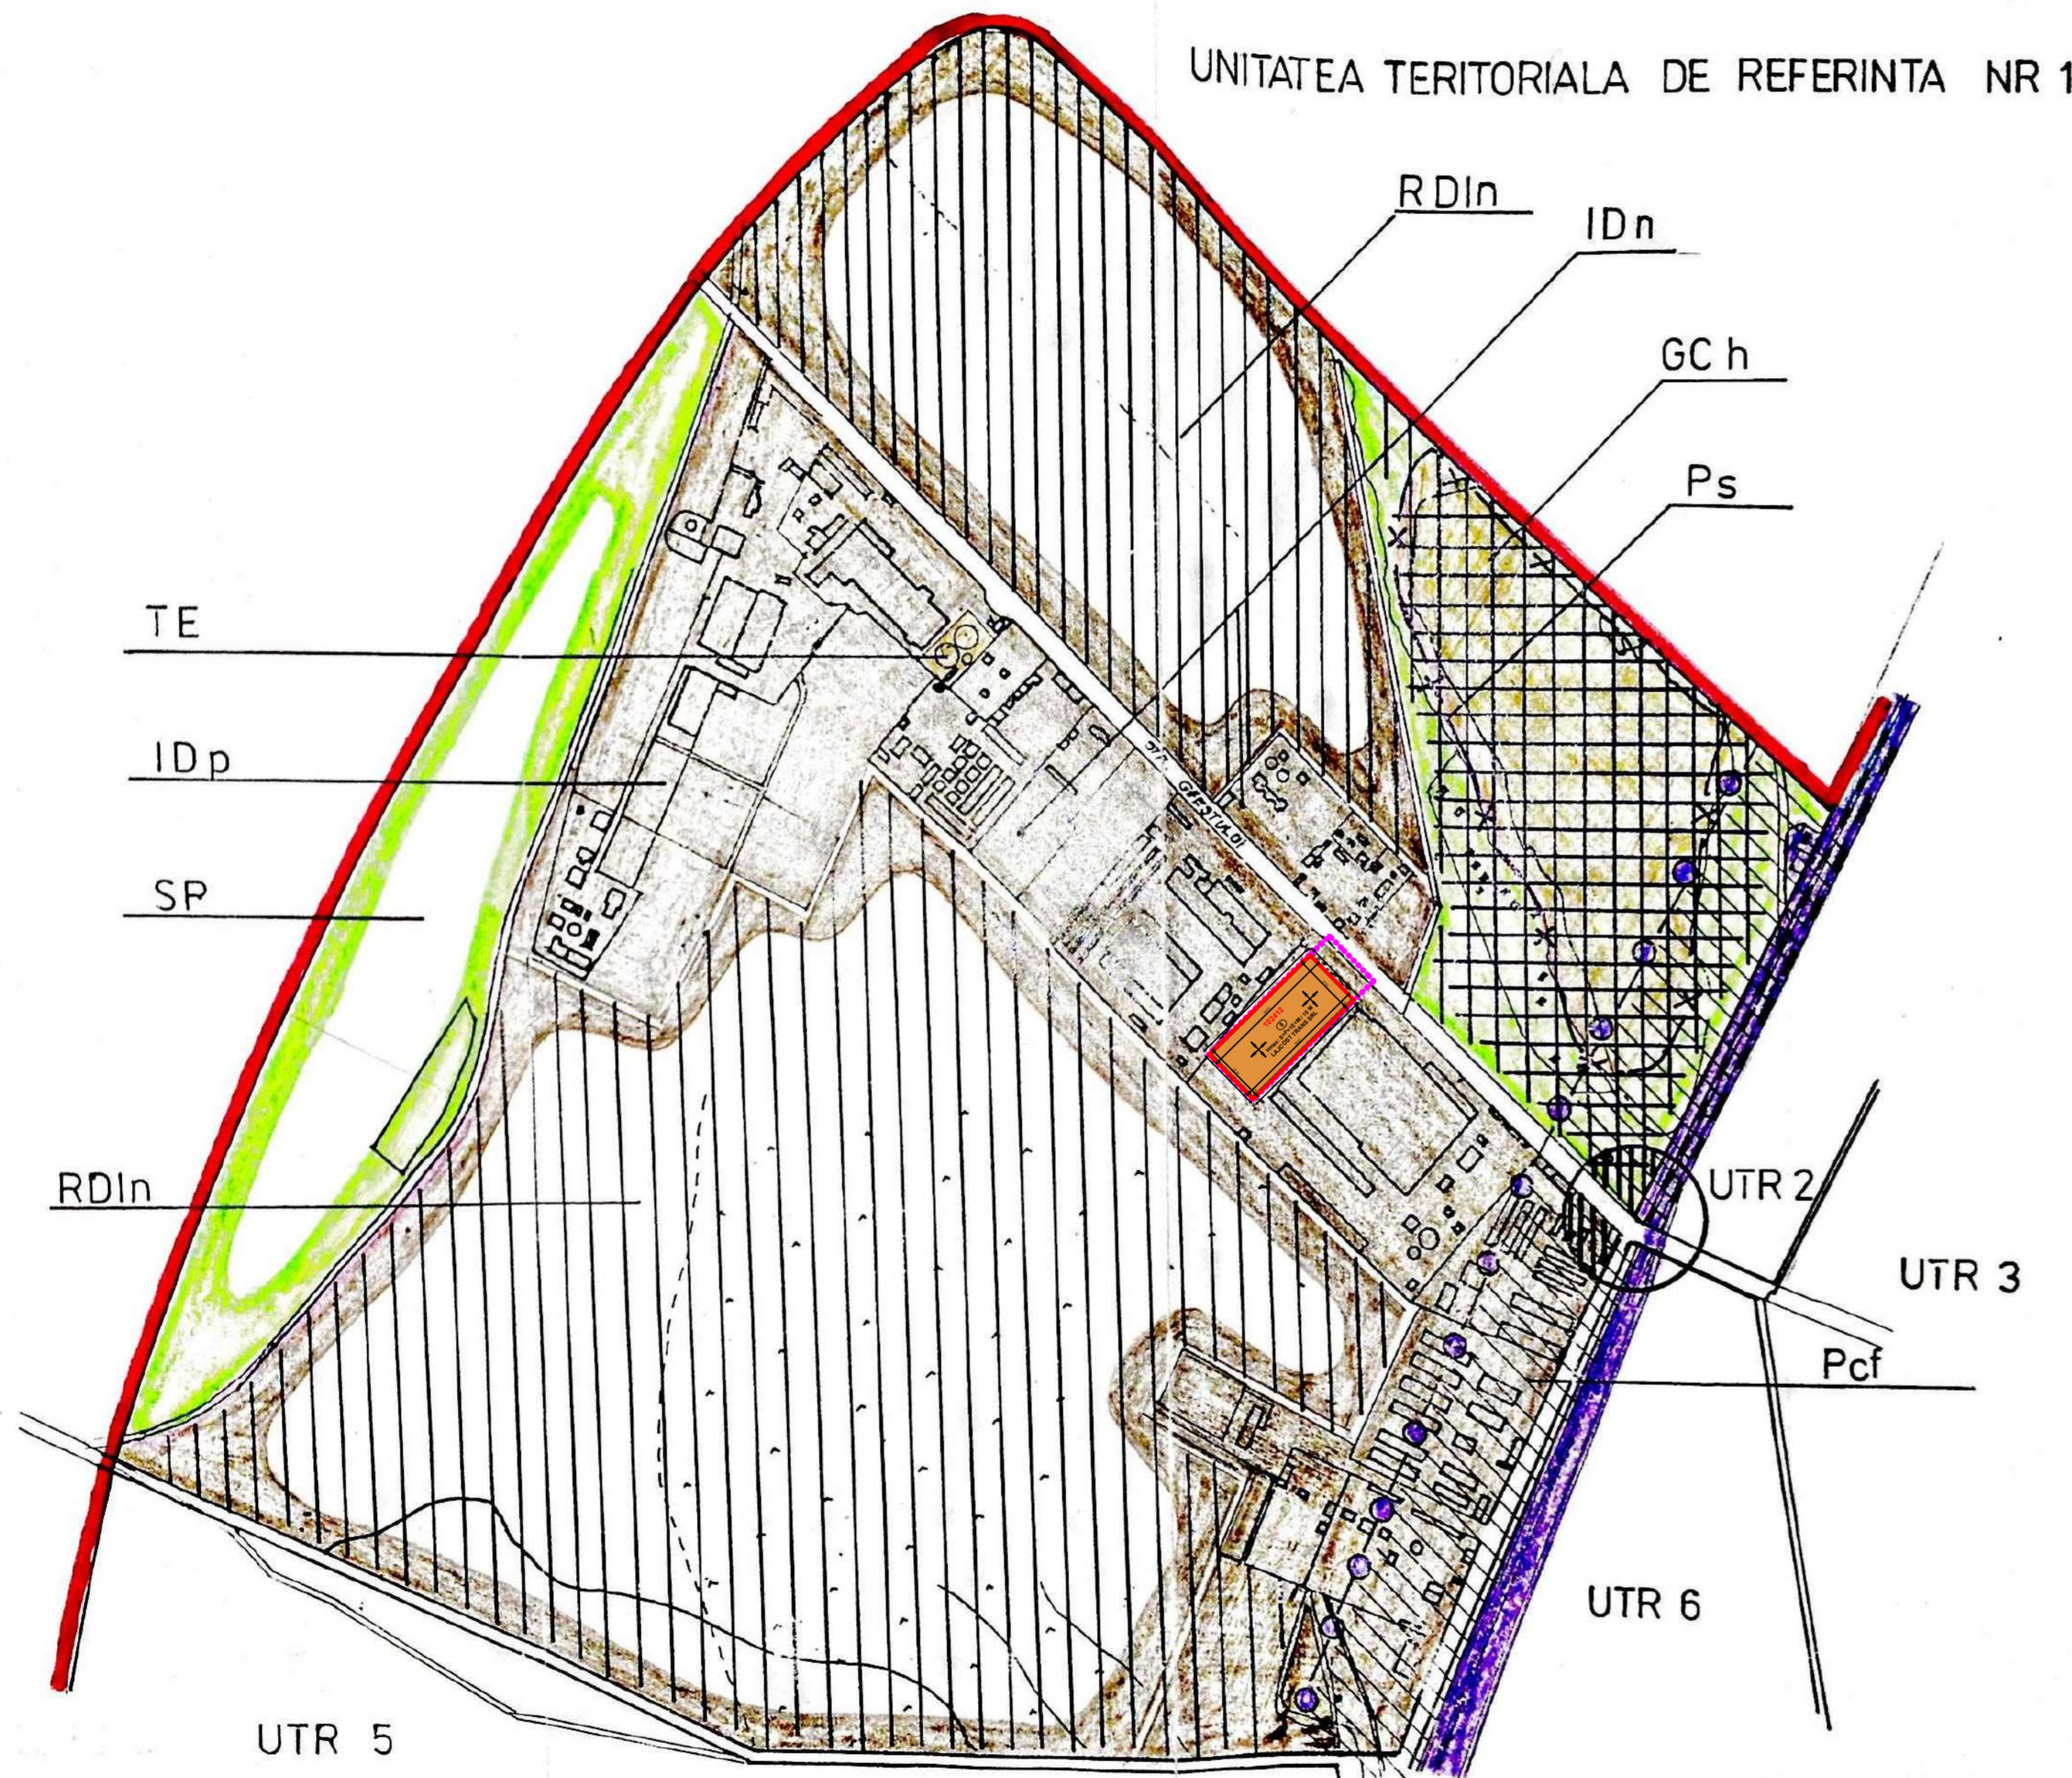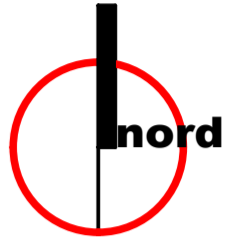

LEGENDA:

- LIMITA TEREN STUDIAT NR. CAD: 110141
- - - - - LIMITA ZONA STUDIATA
- LIMITE CADASTRALE
- ZONA CU INTERDICTIE DE CONSTRUIRE - RETRAGERI PROPUSE
- TEREN STUDIAT - ZONA INDUSTRIE, DEPOZITARE (IDn)

SUPRAFATA PARCELA/TEREN STUDIATA PROPRIETATE BENEF.	6967,00 mp	0,697 ha	100,00%
SUPRAFATA CONSTRUITA EXISTENTA	0,00 mp	0,000 ha	0% din 6967,00
SUPRAFATA CONSTRUITA MAXIMA	3483,50 mp	0,348 ha	50% din 6967,00
SUPRAFATA DESFASURATA EXISTENTA	0,00 mp	0,000 ha	0% din 6967,00
SUPRAFATA DESFASURATA MAXIMA S+P+1E+M / H maxim = 12 M	10450,50 mp	1,045 ha	150% din 6967,00
P.O.T. EXISTENT	0,00 %	C.U.T. EXISTENT	0,00
P.O.T. MAXIM PROPUSE	50,00 %	C.U.T. MAXIM PROPUSE	1,50

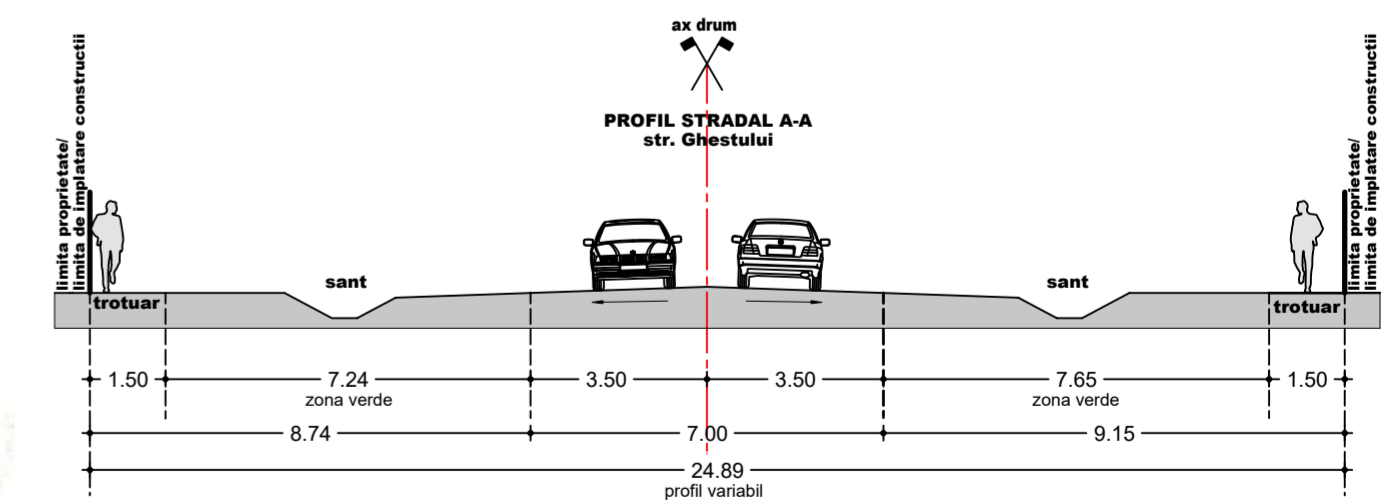

VERIFICATOR	Cerinte:	Referat/Expertiza:	PROIECT
PROIECTANT GENERAL: str. George Cosbuc, nr. 26/A, SALONTA, BIHOR, J5/514/2012 CUI 30019137 TEL: 0744.60.69.64.	DATA Noiembrie 2021	BENEFICIAR: SC LAJCOST TRANS SRL str. Petofi Sandor nr. 11, Mun. Salonta, jud. Bihor	269 /2021
PROIECTANT DE SPECIALITATE BIROU INDIVIDUAL DE ARHITECTURA OLOGU IOAN tel: 0727.850.503 Oradea, str. Alimanei nr. 47, bl. A4, sc. C, et. 1, ap. 8. CUI: 24952122.	SCARA 1 : 1000 SEMNTATURA	TITLU PROIECT: PUZ „ELABORARE PUZ PENTRU CONSTRUIRE SPALATORIE, CONSTRUIRE ATELIER REPARATII CAMIOANE SI STATIE ITP, CONSTRUIRE HALA DE DEPOZITARE” Mun. Salonta, str. Ghestului nr. 5, nr. cad. 110141, jud. Bihor	FAZA SO
SEF PROIECT arh. OLOGU IOAN		TITLU PLANSA: PLAN DE INCADRARE IN PUG SALONTA	PLANSA 07U
PROIECTAT arh. OLOGU IOAN			
PROIECTAT arh. GARDA SZABOLCS-KÁLMÁN			
ELABORAT arh. GARDA SZABOLCS-KÁLMÁN			