


BILANT TERITORIAL PROPRIETATE la teren amenajat		
TIPURI DE SUPRAFETE	MP	%
CLADIRI	4890.00	22.65
TROTUARE / CIRCULATII PIETONALE	506.62	2.34
CAROSABIL- CIRCULATII AUTO	4571.35	21.14
PARCARI - 243 locuri pt. clienti + 9 angajati	3551.01	16.43
CAROSABIL - APROVIZIONARE	920.67	4.26
ZONA VERDE	7018.72	32.49
REZERVOR SI ALTE ANEXE	141.63	0.69
<b>TOTAL SUPRAFATA TEREN</b>	<b>21600</b>	<b>100,0</b>

LEGENDĂ

- linie electrica subterana pentru alimentare stalpi de iluminat public, propusa
- linie electrica subterana pentru alimentare firide de distributie, propusa
- conducta alimentare cu apa menajera, propusa
- conducta canalizare menajera, propusa
- conducta canalizare menajera, existenta
- conducta canalizare pluviala, propusa
- conducta distributie gaze naturale presiune redusa, propusa
- conducta distributie gaze naturale presiune redusa, existenta
- conducta alimentare cu apa menajera, existenta
- linie electrica aeriana 0,4 kW, existenta
- linie electrica subterana 0,4 kW, existenta
- retea telefonie, aeriana, existenta
- CA -camin apometru propus
- CRM -camin racord canalizare menajera propus

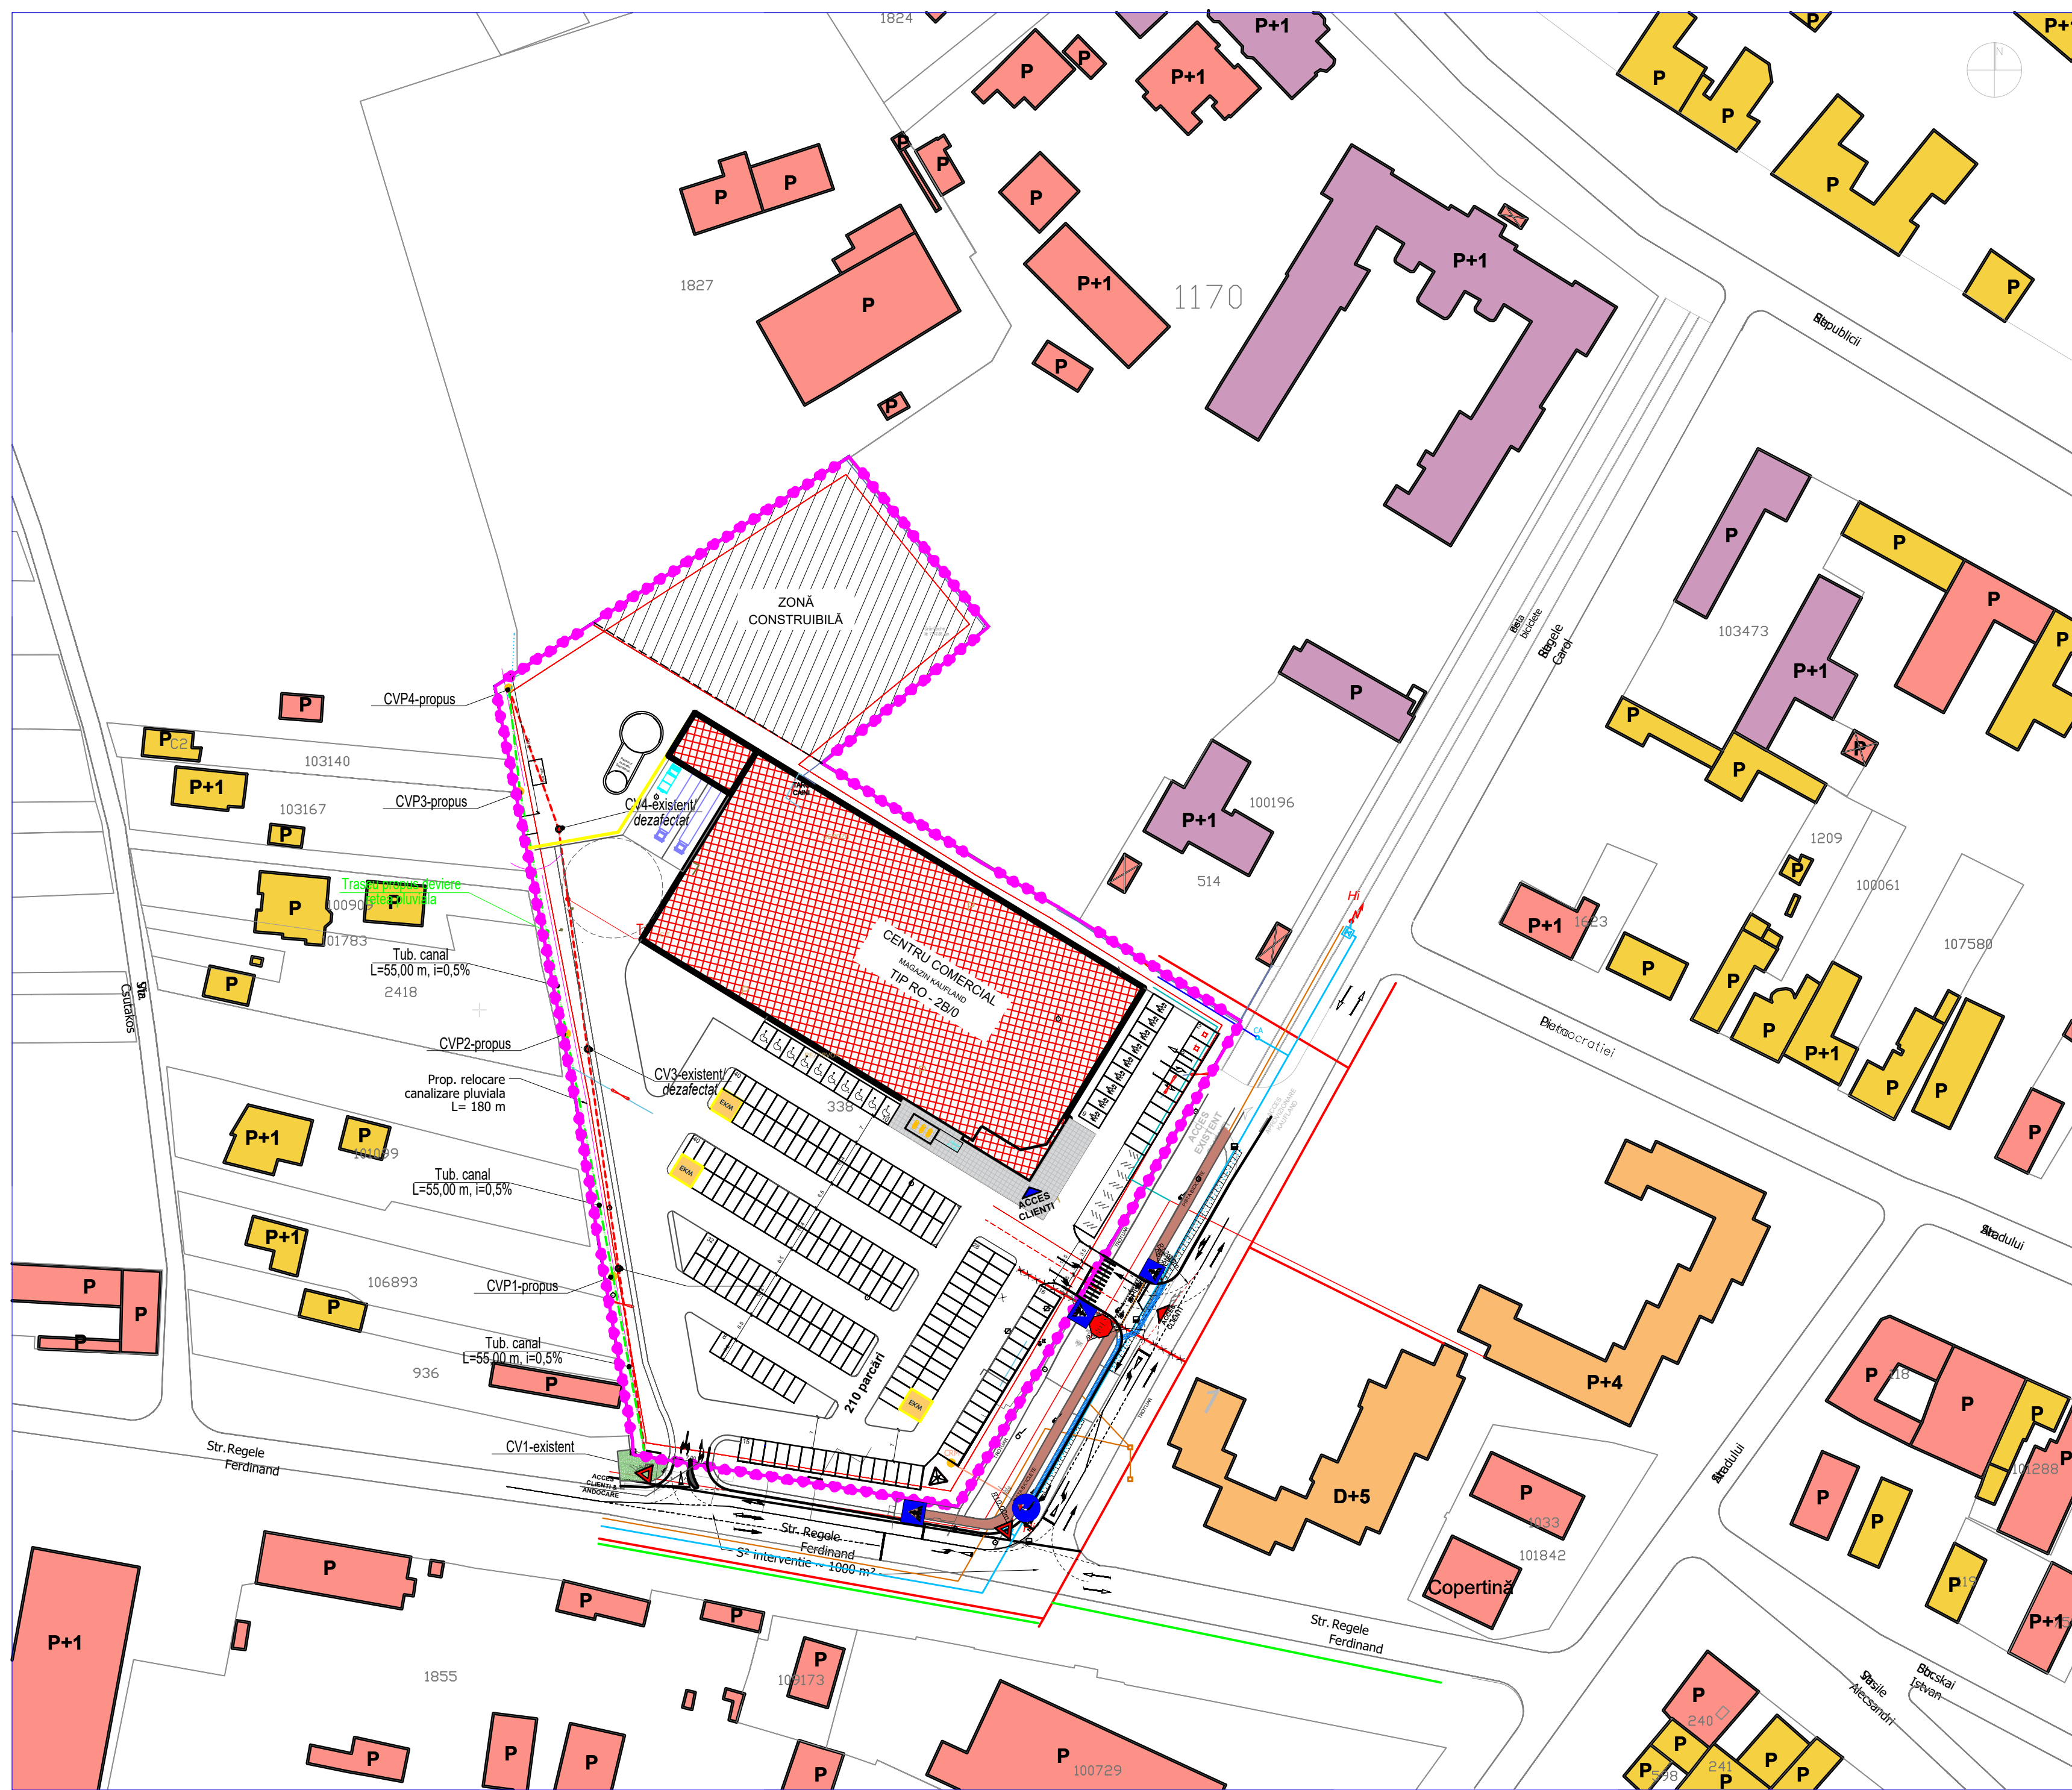

Proiectant de specialitate:		
s.c. " STUDIO AXIA " s.r.l. R.C. COM J12/ 1747/1992 Cluj-Napoca, str. Brates nr.6 Bl. I1 an 2003		
Proiectant coordonator urbanism:		
s.c. " ARHIDOM " S.R.L. Cluj-Napoca		
Beneficiar:		
KAUFELD ROMANIA SOCIETATE IN COMANDITA Bucuresti, soseaua Barbu Vacarescu nr. 120-144		
Denumire proiect / adresa:		
Elaborare PUZ "Construire hipermarket Kaufland și construcții anexe (container prefabricat fast food "Imbiss", terasă acoperită clienți, boxă de reciclare, post trafo, bazin rezervă incendiu), amenajări exterioare incintă (platformă parcare, spații verzi, drumuri, trotuare), acces rutiere și pietonale, racorduri la drumuri publice, înțepnire teren, organizare de șantier, bransamente la utilități și rețele instalații, amplasare elemente publicitare, pilon, totem, bariere acces auto"		
Amplasament: Piața Democrației nr. 6, loc. Salonta, Jud. Bihor		
Scara:	Denumire planșa:	Pr. nr.
1:1000	<b>PLAN REȚELE EDILITARE</b>	03-04 / 2021
Faza:		Pl. nr.
P.U.Z.		A07
SEF PR:	arh. BOJESCU L.	
PROIECTAT:	arh. MUNTEANU D.	
DESENAT:	arh. DOBIE CRISTIANA	

