P.U.Z. SCHIMBARE DESTINATIE DIN CASA DE LOCUIT SI ANEXA IN SPATIU COMERCIAL

Beneficiar : VLAD ECATERINA
Nr. Cadastral Studiat: 102772
C.F. nr: 102772
S. Teren studiat: 131.00 mp
S.C. Totala cladiri studiate: 130.00 mp
Corp C1 - Casa de locuit: 110.0 mp
Corp C2 - Anexa: 20.0 mp
Suprafata desfasurata existenta: 130.00 mp

P.O.T. Existent = 99.23 %
C.U.T. Existent = 0.99
Categoria de importanta = D
Clasa de importanta = IV
Cota ±0.00 = +0.15 fata de C.T.A.
Regim de inaltime existent: Parter

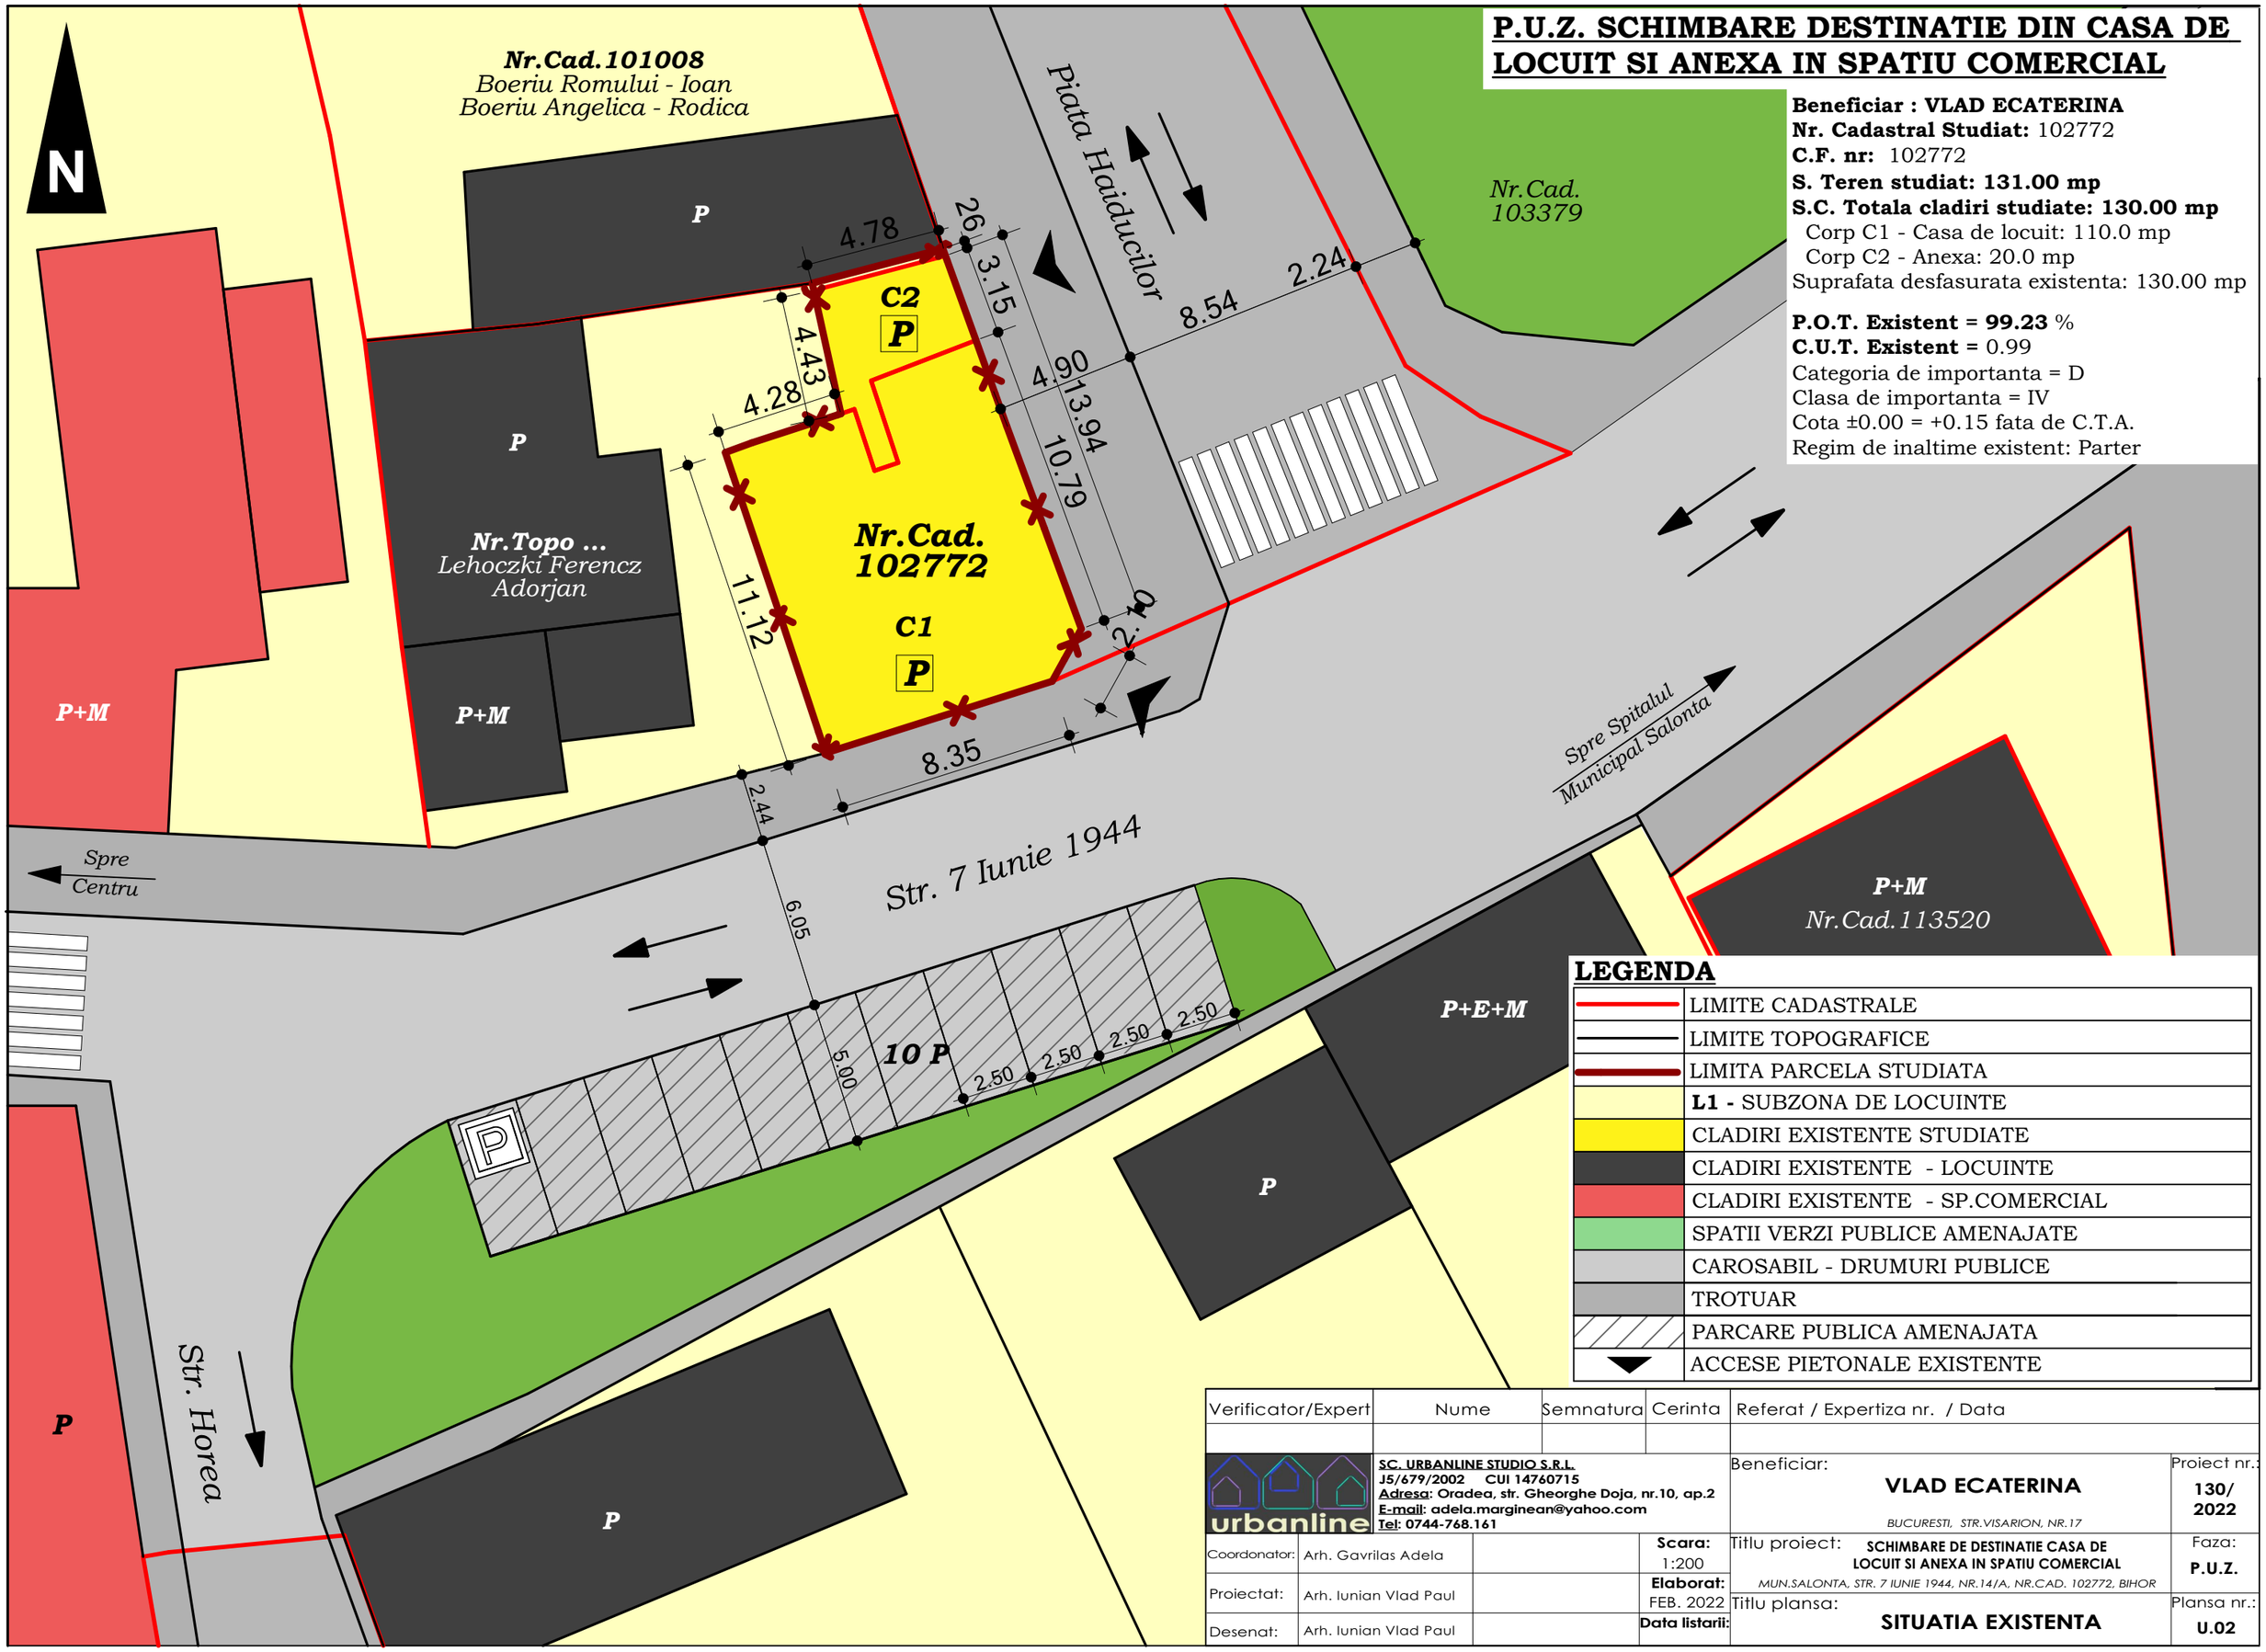

LEGENDA

	LIMITE CADASTRALE
	LIMITE TOPOGRAFICE
	LIMITA PARCELA STUDIATA
	L1 - SUBZONA DE LOCUINTE
	CLADIRI EXISTENTE STUDIATE
	CLADIRI EXISTENTE - LOCUINTE
	CLADIRI EXISTENTE - SP.COMERCIAL
	SPATII VERZI PUBLICE AMENAJATE
	CAROSABIL - DRUMURI PUBLICE
	TROTUAR
	PARCARE PUBLICA AMENAJATA
	ACCESE PIETONALE EXISTENTE

Verificator/Expert	Nume	Semnatura	Cerinta	Referat / Expertiza nr. / Data

urbanline
SC. URBANLINE STUDIO S.R.L.
J5/679/2002 CUI 14760715
Adresa: Oradea, str. Gheorghe Doja, nr.10, ap.2
E-mail: adela.margineau@yahoo.com
Tel: 0744-768.161

Coordonator:	Arh. Gavrilas Adela		**Scara:** 1:200
Proiectat:	Arh. Iunian Vlad Paul		**Elaborat:** FEB. 2022
Desenat:	Arh. Iunian Vlad Paul		**Data listarii:**

Beneficiar: **VLAD ECATERINA**
BUCURESTI, STR.VISARION, NR.17

Proiect nr.: **130/ 2022**

Titlu proiect: **SCHIMBARE DE DESTINATIE CASA DE LOCUIT SI ANEXA IN SPATIU COMERCIAL**
MUN.SALONTA, STR. 7 IUNIE 1944, NR.14/A, NR.CAD. 102772, BIHOR

Faza: **P.U.Z.**

Titlu plansa: **SITUATIA EXISTENTA**

Plansa nr.: **U.02**