


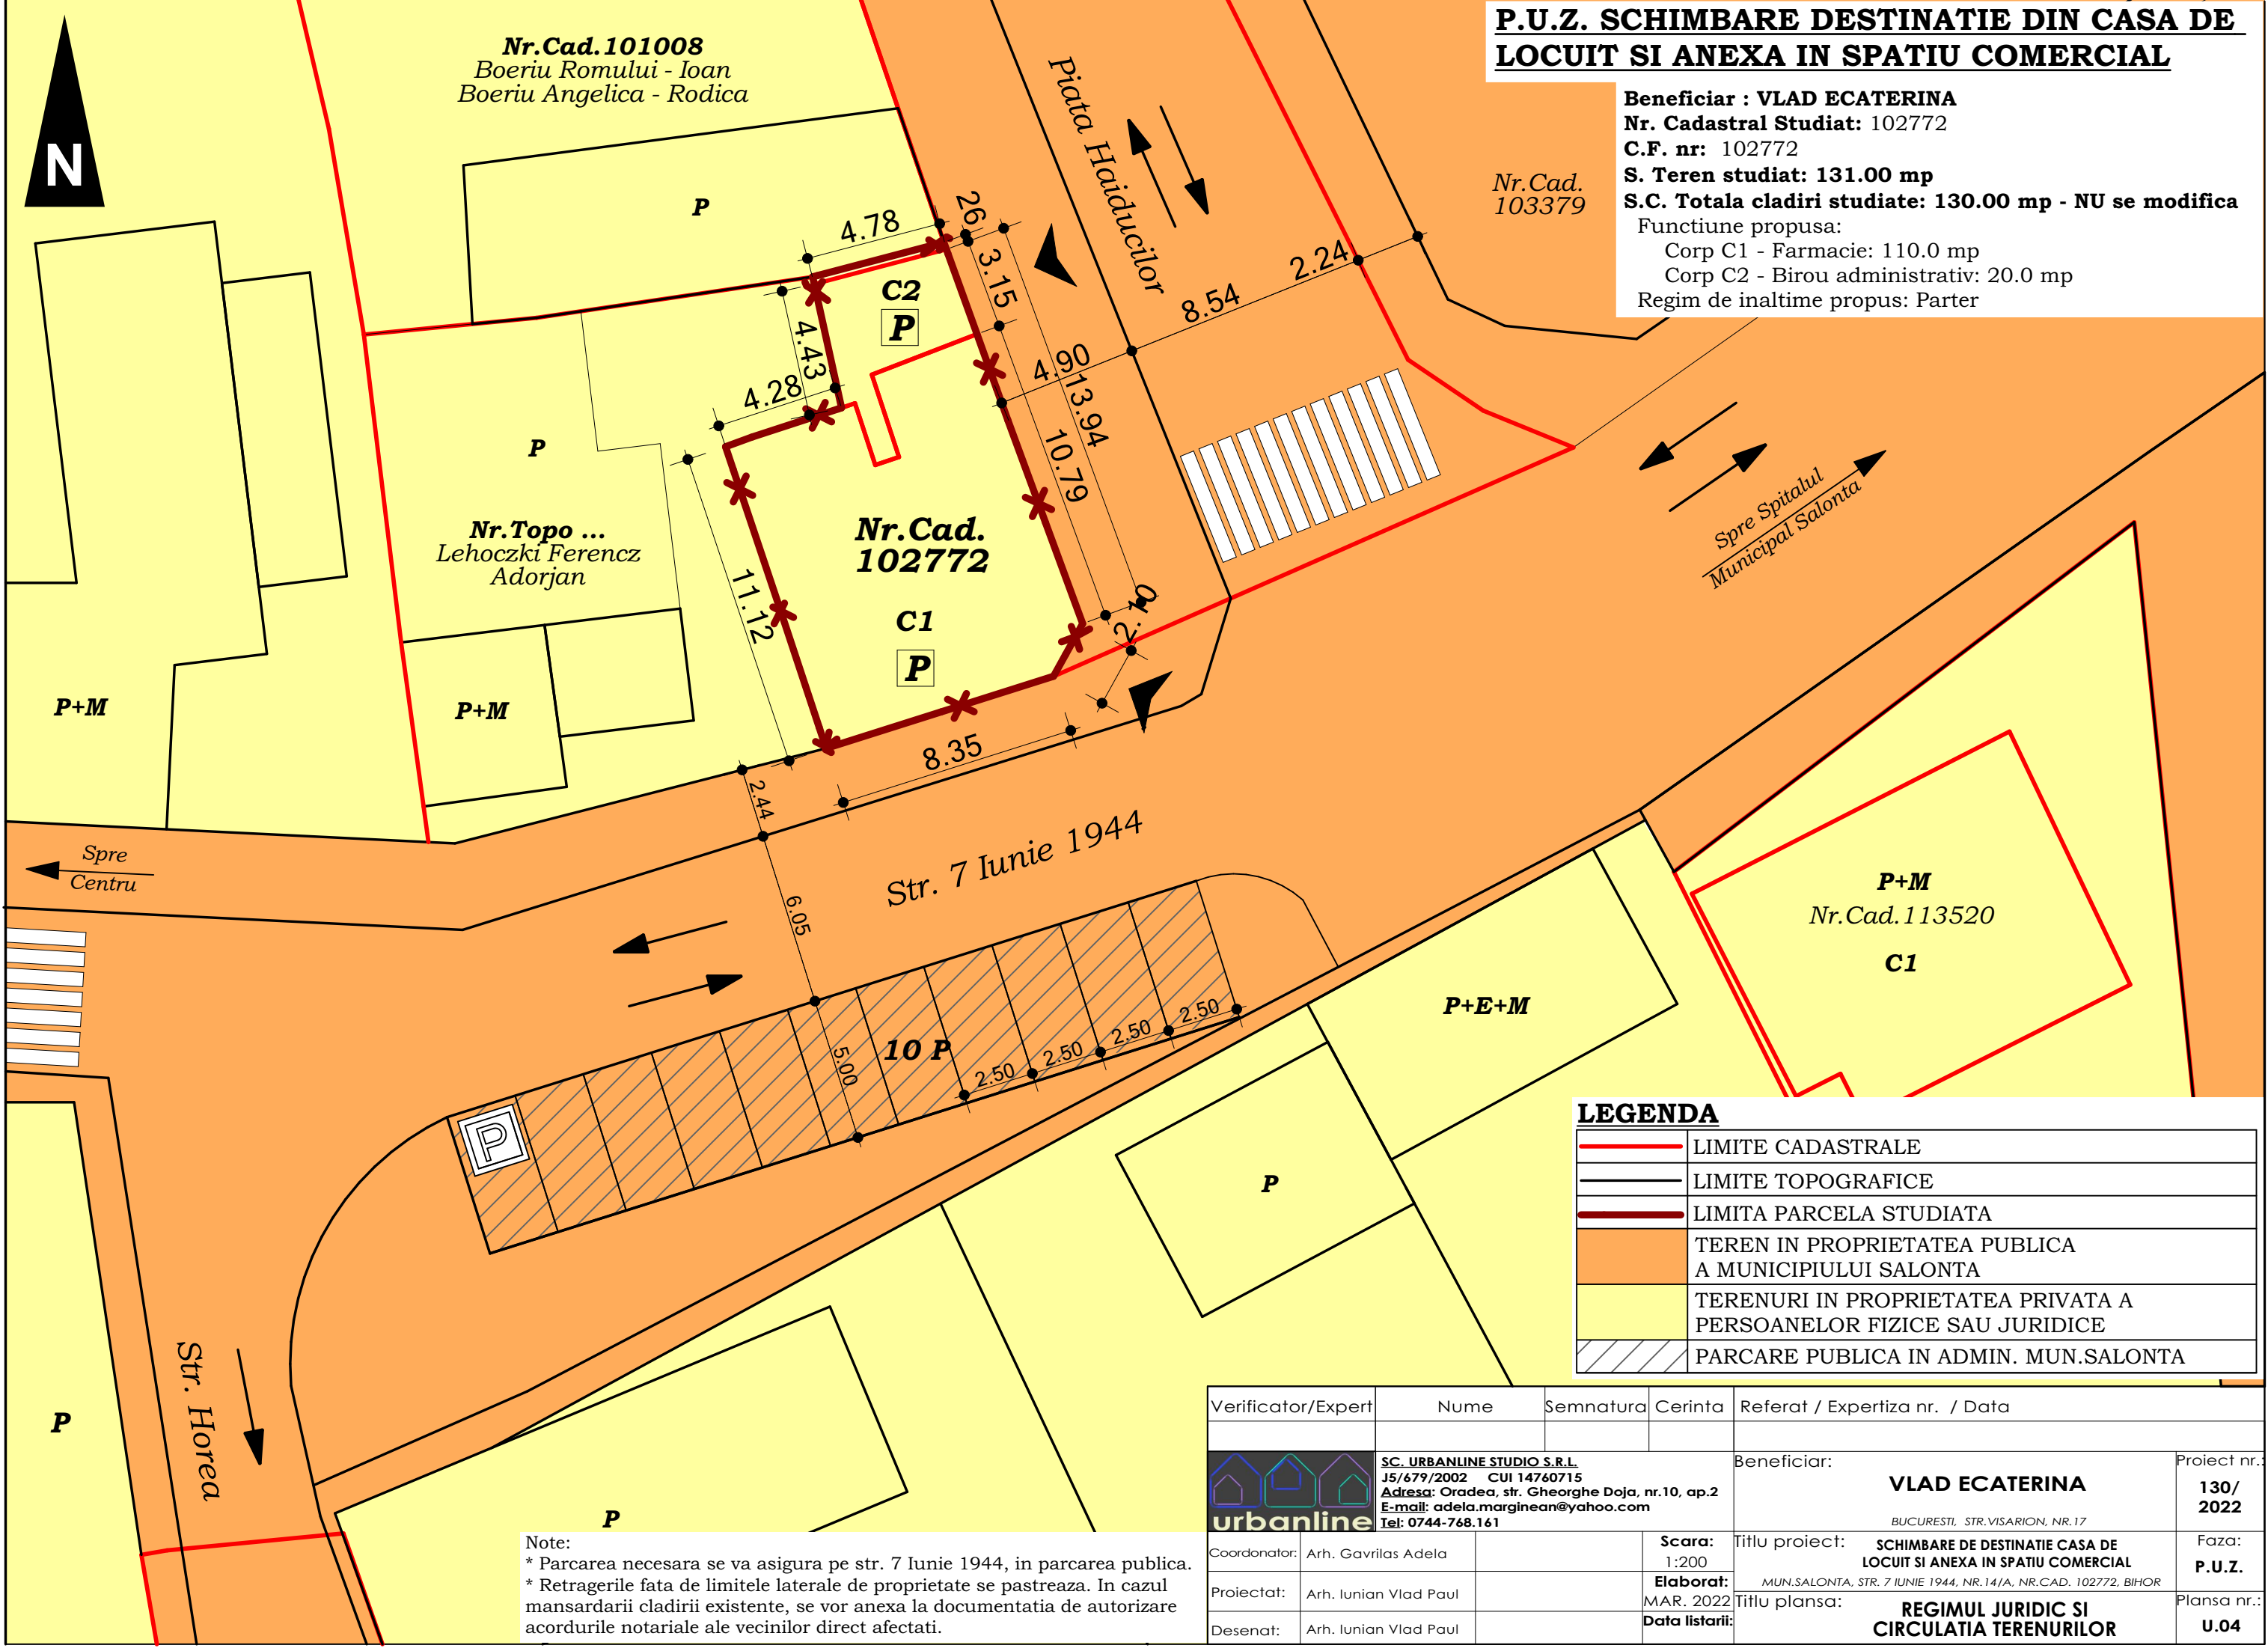

**P.U.Z. SCHIMBARE DESTINATIE DIN CASA DE
LOCUIT SI ANEXA IN SPATIU COMERCIAL**

Beneficiar : VLAD ECATERINA
Nr. Cadastral Studiat: 102772
C.F. nr: 102772
S. Teren studiat: 131.00 mp
S.C. Totala cladiri studiate: 130.00 mp - NU se modifica
Funciune propusa:
Corp C1 - Farmacie: 110.0 mp
Corp C2 - Birou administrativ: 20.0 mp
Regim de inaltime propus: Parter

LEGENDA	
	LIMITE CADASTRALE
	LIMITE TOPOGRAFICE
	LIMITA PARCELA STUDIATA
	TEREN IN PROPRIETATEA PUBLICA A MUNICIPIULUI SALONTA
	TERENURI IN PROPRIETATEA PRIVATA A PERSOANELOR FIZICE SAU JURIDICE
	PARCARE PUBLICA IN ADMIN. MUN.SALONTA

Note:
* Parcarea necesara se va asigura pe str. 7 Iunie 1944, in parcarea publica.
* Retragerile fata de limitele laterale de proprietate se pastreaza. In cazul mansardarii cladirii existente, se vor anexa la documentatia de autorizare acordurile notariale ale vecinilor direct afectati.

Verificator/Expert	Nume	Semnatura	Cerinta	Referat / Expertiza nr. / Data	
		SC. URBANLINE STUDIO S.R.L. J5/679/2002 CUI 14760715 Adresa: Oradea, str. Gheorghe Doja, nr.10, ap.2 E-mail: adela.marginean@yahoo.com Tel: 0744-768.161		Beneficiar:	Proiect nr.:
Coordonator:	Arh. Gavrilas Adela		Scara:	Titlu proiect: SCHIMBARE DE DESTINATIE CASA DE LOCUIT SI ANEXA IN SPATIU COMERCIAL MUN.SALONTA, STR. 7 IUNIE 1944, NR.14/A, NR.CAD. 102772, BIHOR	Faza: P.U.Z.
Proiectat:	Arh. Iunian Vlad Paul		Elaborat:		
Desenat:	Arh. Iunian Vlad Paul		Data listarii:		
				Titlu plansa:	Plansa nr.:
				REGIMUL JURIDIC SI CIRCULATIA TERENURILOR	U.04