


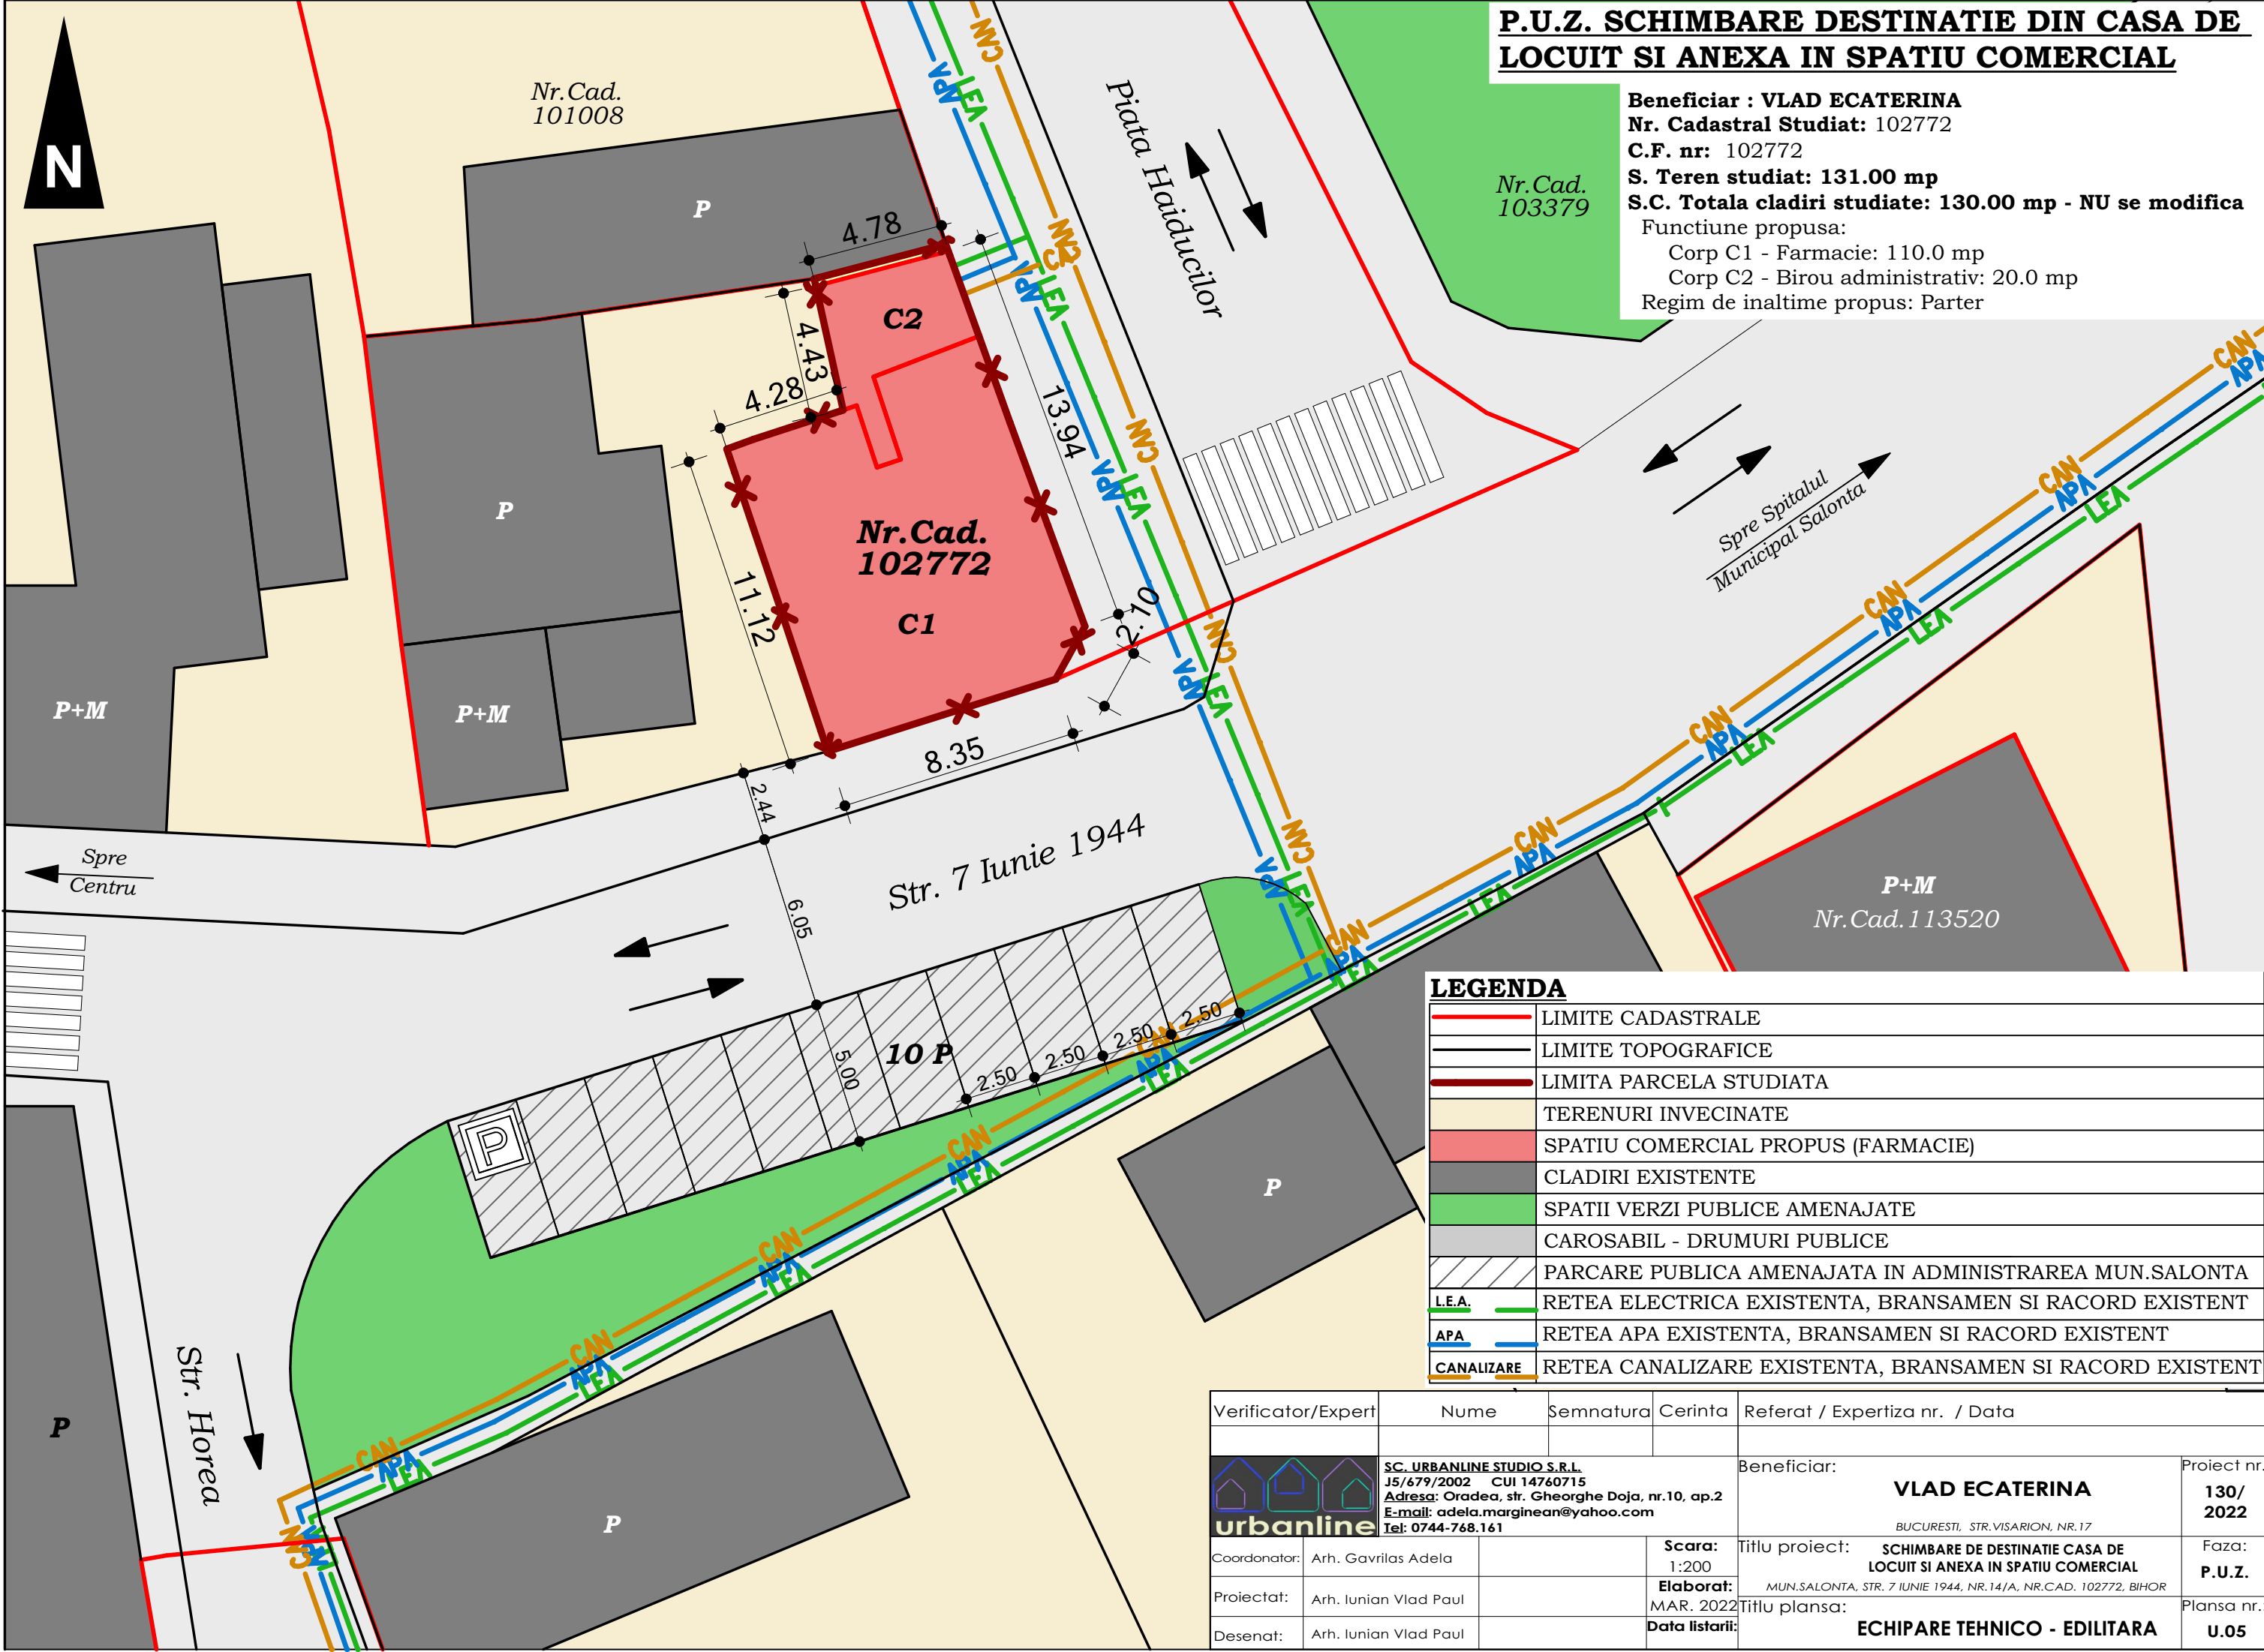

**P.U.Z. SCHIMBARE DESTINATIE DIN CASA DE
LOCUIT SI ANEXA IN SPATIU COMERCIAL**

Beneficiar : VLAD ECATERINA
Nr. Cadastral Studiat: 102772
C.F. nr: 102772
S. Teren studiat: 131.00 mp
S.C. Totala cladiri studiate: 130.00 mp - NU se modifica
Funciune propusa:
Corp C1 - Farmacie: 110.0 mp
Corp C2 - Birou administrativ: 20.0 mp
Regim de inaltime propus: Parter

LEGENDA	
	LIMITE CADASTRALE
	LIMITE TOPOGRAFICE
	LIMITA PARCELA STUDIATA
	TERENURI INVECINATE
	SPATIU COMERCIAL PROPUIS (FARMACIE)
	CLADIRI EXISTENTE
	SPATII VERZI PUBLICE AMENAJATE
	CAROSABIL - DRUMURI PUBLICE
	PARCARE PUBLICA AMENAJATA IN ADMINISTRAREA MUN.SALONTA
	RETEA ELECTRICA EXISTENTA, BRANSAMEN SI RACORD EXISTENT
	RETEA APA EXISTENTA, BRANSAMEN SI RACORD EXISTENT
	RETEA CANALIZARE EXISTENTA, BRANSAMEN SI RACORD EXISTENT

Verificator/Expert	Nume	Semnatura	Cerinta	Referat / Expertiza nr. / Data	
	SC. URBANLINE STUDIO S.R.L. J5/679/2002 CUI 14760715 Adresa: Oradea, str. Gheorghe Doja, nr.10, ap.2 E-mail: adela.marginean@yahoo.com Tel: 0744-768.161			Beneficiar:	
				VLAD ECATERINA BUCURESTI, STR.VISARION, NR.17	
				Proiect nr.: 130/2022	
				Faza: P.U.Z.	
Coordonator:	Arh. Gavrilas Adela		Scara: 1:200	Titlu proiect: SCHIMBARE DE DESTINATIE CASA DE LOCUIT SI ANEXA IN SPATIU COMERCIAL MUN.SALONTA, STR. 7 IUNIE 1944, NR.14/A, NR.CAD. 102772, BIHOR	
Proiectat:	Arh. Iunian Vlad Paul		Elaborat: MAR. 2022	Titlu plansa: ECHIPARE TEHNICO - EDILITARA	
Desenat:	Arh. Iunian Vlad Paul		Data listarii:	Plansa nr.: U.05	