


**P.U.Z. SCHIMBARE DESTINATIE DIN CASA DE
LOCUIT SI ANEXA IN SPATIU COMERCIAL**

Beneficiar : VLAD ECATERINA
Nr. Cadastral Studiat: 102772
C.F. nr: 102772
S. Teren studiat: 131.00 mp
S.C. Totala cladiri studiate: 130.00 mp
 Corp C1 - Casa de locuit: 110.0 mp
 Corp C2 - Anexa: 20.0 mp
 Suprafata desfasurata existenta: 130.00 mp

P.O.T. Existent = 99.23 %
C.U.T. Existent = 0.99
 Categoria de importanta = D
 Clasa de importanta = IV
 Cota ±0.00 = +0.15 fata de C.T.A.
 Regim de inaltime existent: Parter

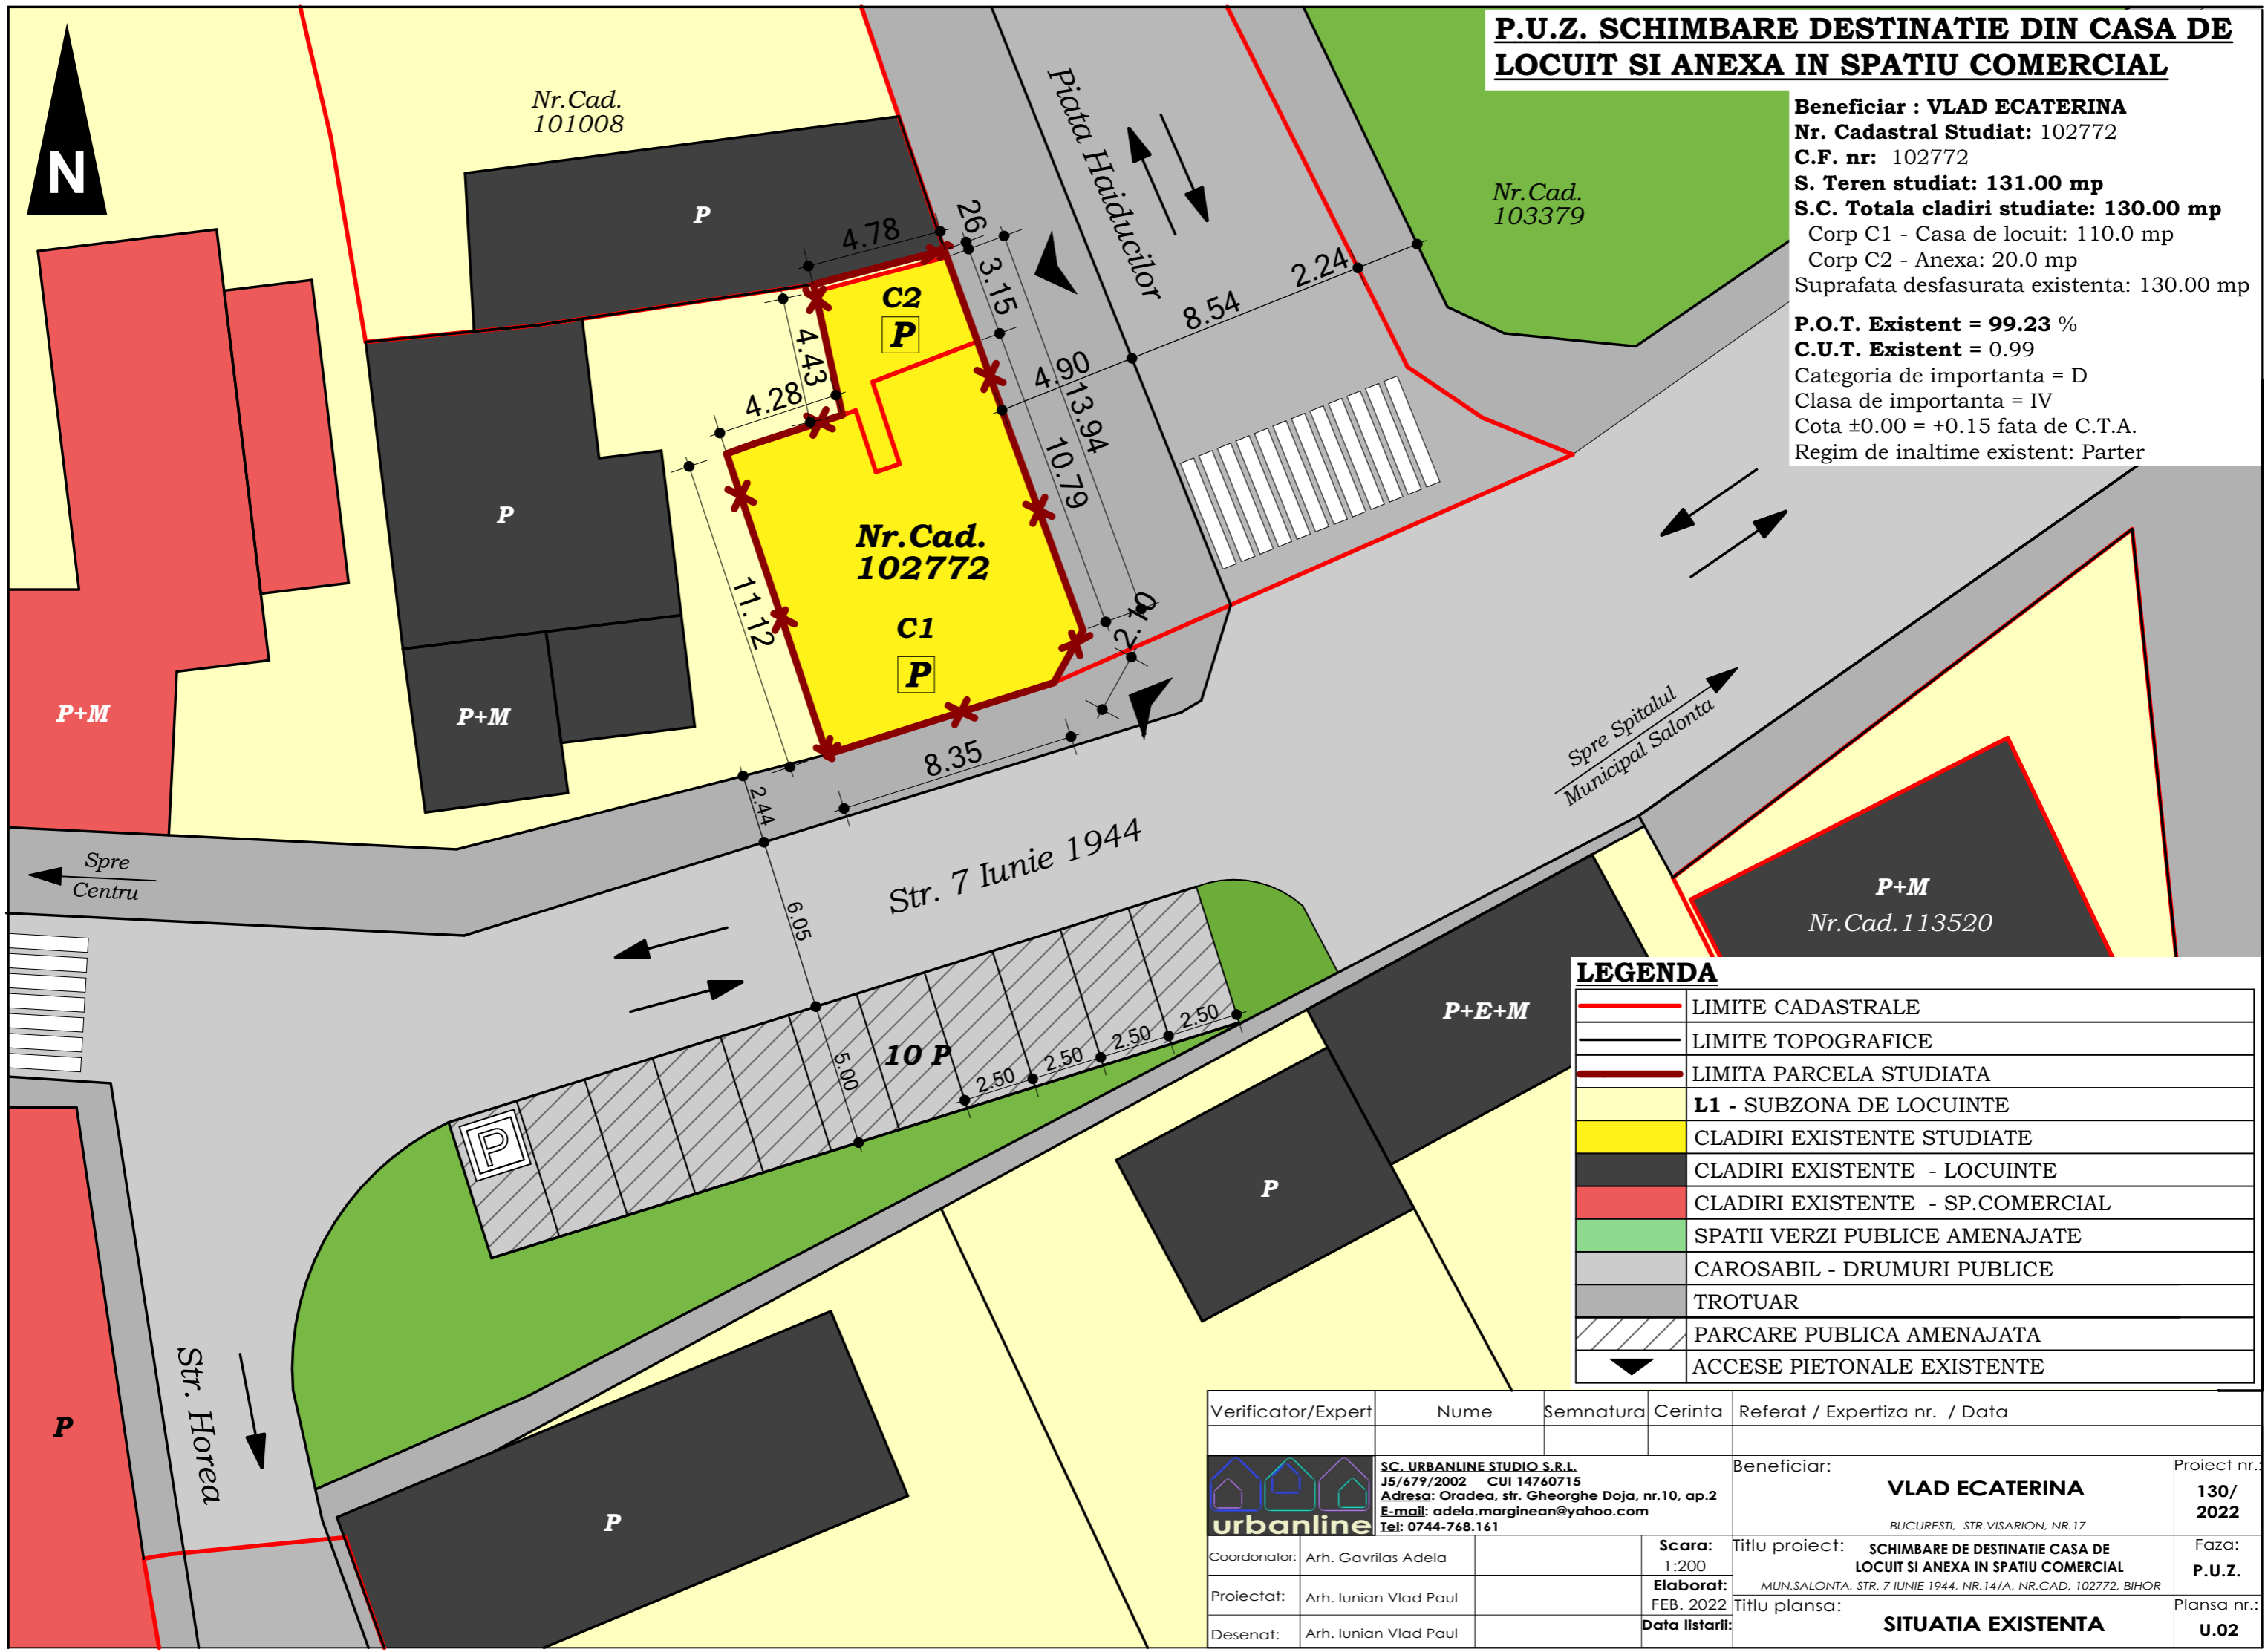

LEGENDA	
	LIMITE CADASTRALE
	LIMITE TOPOGRAFICE
	LIMITA PARCELA STUDIATA
	L1 - SUBZONA DE LOCUINTE
	CLADIRI EXISTENTE STUDIATE
	CLADIRI EXISTENTE - LOCUINTE
	CLADIRI EXISTENTE - SP.COMERCIAL
	SPATII VERZI PUBLICE AMENAJATE
	CAROSABIL - DRUMURI PUBLICE
	TROTUAR
	PARCARE PUBLICA AMENAJATA
	ACCESSE PIETONALE EXISTENTE

Verificator/Expert	Nume	Semnatura	Cerinta	Referat / Expertiza nr. / Data
SC. URBANLINE STUDIO S.R.L. J5/679/2002 CUI 14760715 Adresa: Oradea, str. Gheorghe Doja, nr.10, ap.2 E-mail: adela.marginean@yahoo.com Tel: 0744-768.161				Beneficiar:
				VLAD ECATERINA
				BUCURESTI, STR.VISARION, NR.17
Coordonator:	Arh. Gavrilas Adela		Scara:	Titlu proiect:
			1:200	SCHIMBARE DE DESTINATIE CASA DE LOCUIT SI ANEXA IN SPATIU COMERCIAL
Proiectat:	Arh. Iunian Vlad Paul		Elaborat:	MUN.SALONTA, STR. 7 IUNIE 1944, NR.14/A, NR.CAD. 102772, BIHOR
			FEB. 2022	Titlu plansa:
Desenat:	Arh. Iunian Vlad Paul		Data listarii:	SITUATIA EXISTENTA
				Proiect nr.: 130/2022
				Faza: P.U.Z.
				Plansa nr.: U.02