

**P.U.Z. SCHIMBARE DESTINATIE DIN CASA DE
LOCUIT SI ANEXA IN SPATIU COMERCIAL**

Beneficiar : VLAD ECATERINA
Nr. Cadastral Studiat: 102772
C.F. nr: 102772
S. Teren studiat: 131.00 mp
S.C. Totala cladiri studiate: 130.00 mp - NU se modifica
 Functiune propusa:
 Corp C1 - Farmacie: 110.0 mp
 Corp C2 - Birou administrativ: 20.0 mp
 Regim de inaltime propus: Parter

Nr.Cad.
101008


Nr.Cad.
103379

Nr.Cad.
102772

Nr.Cad. 113520

Str. 7 Iunie 1944

Str. Horea

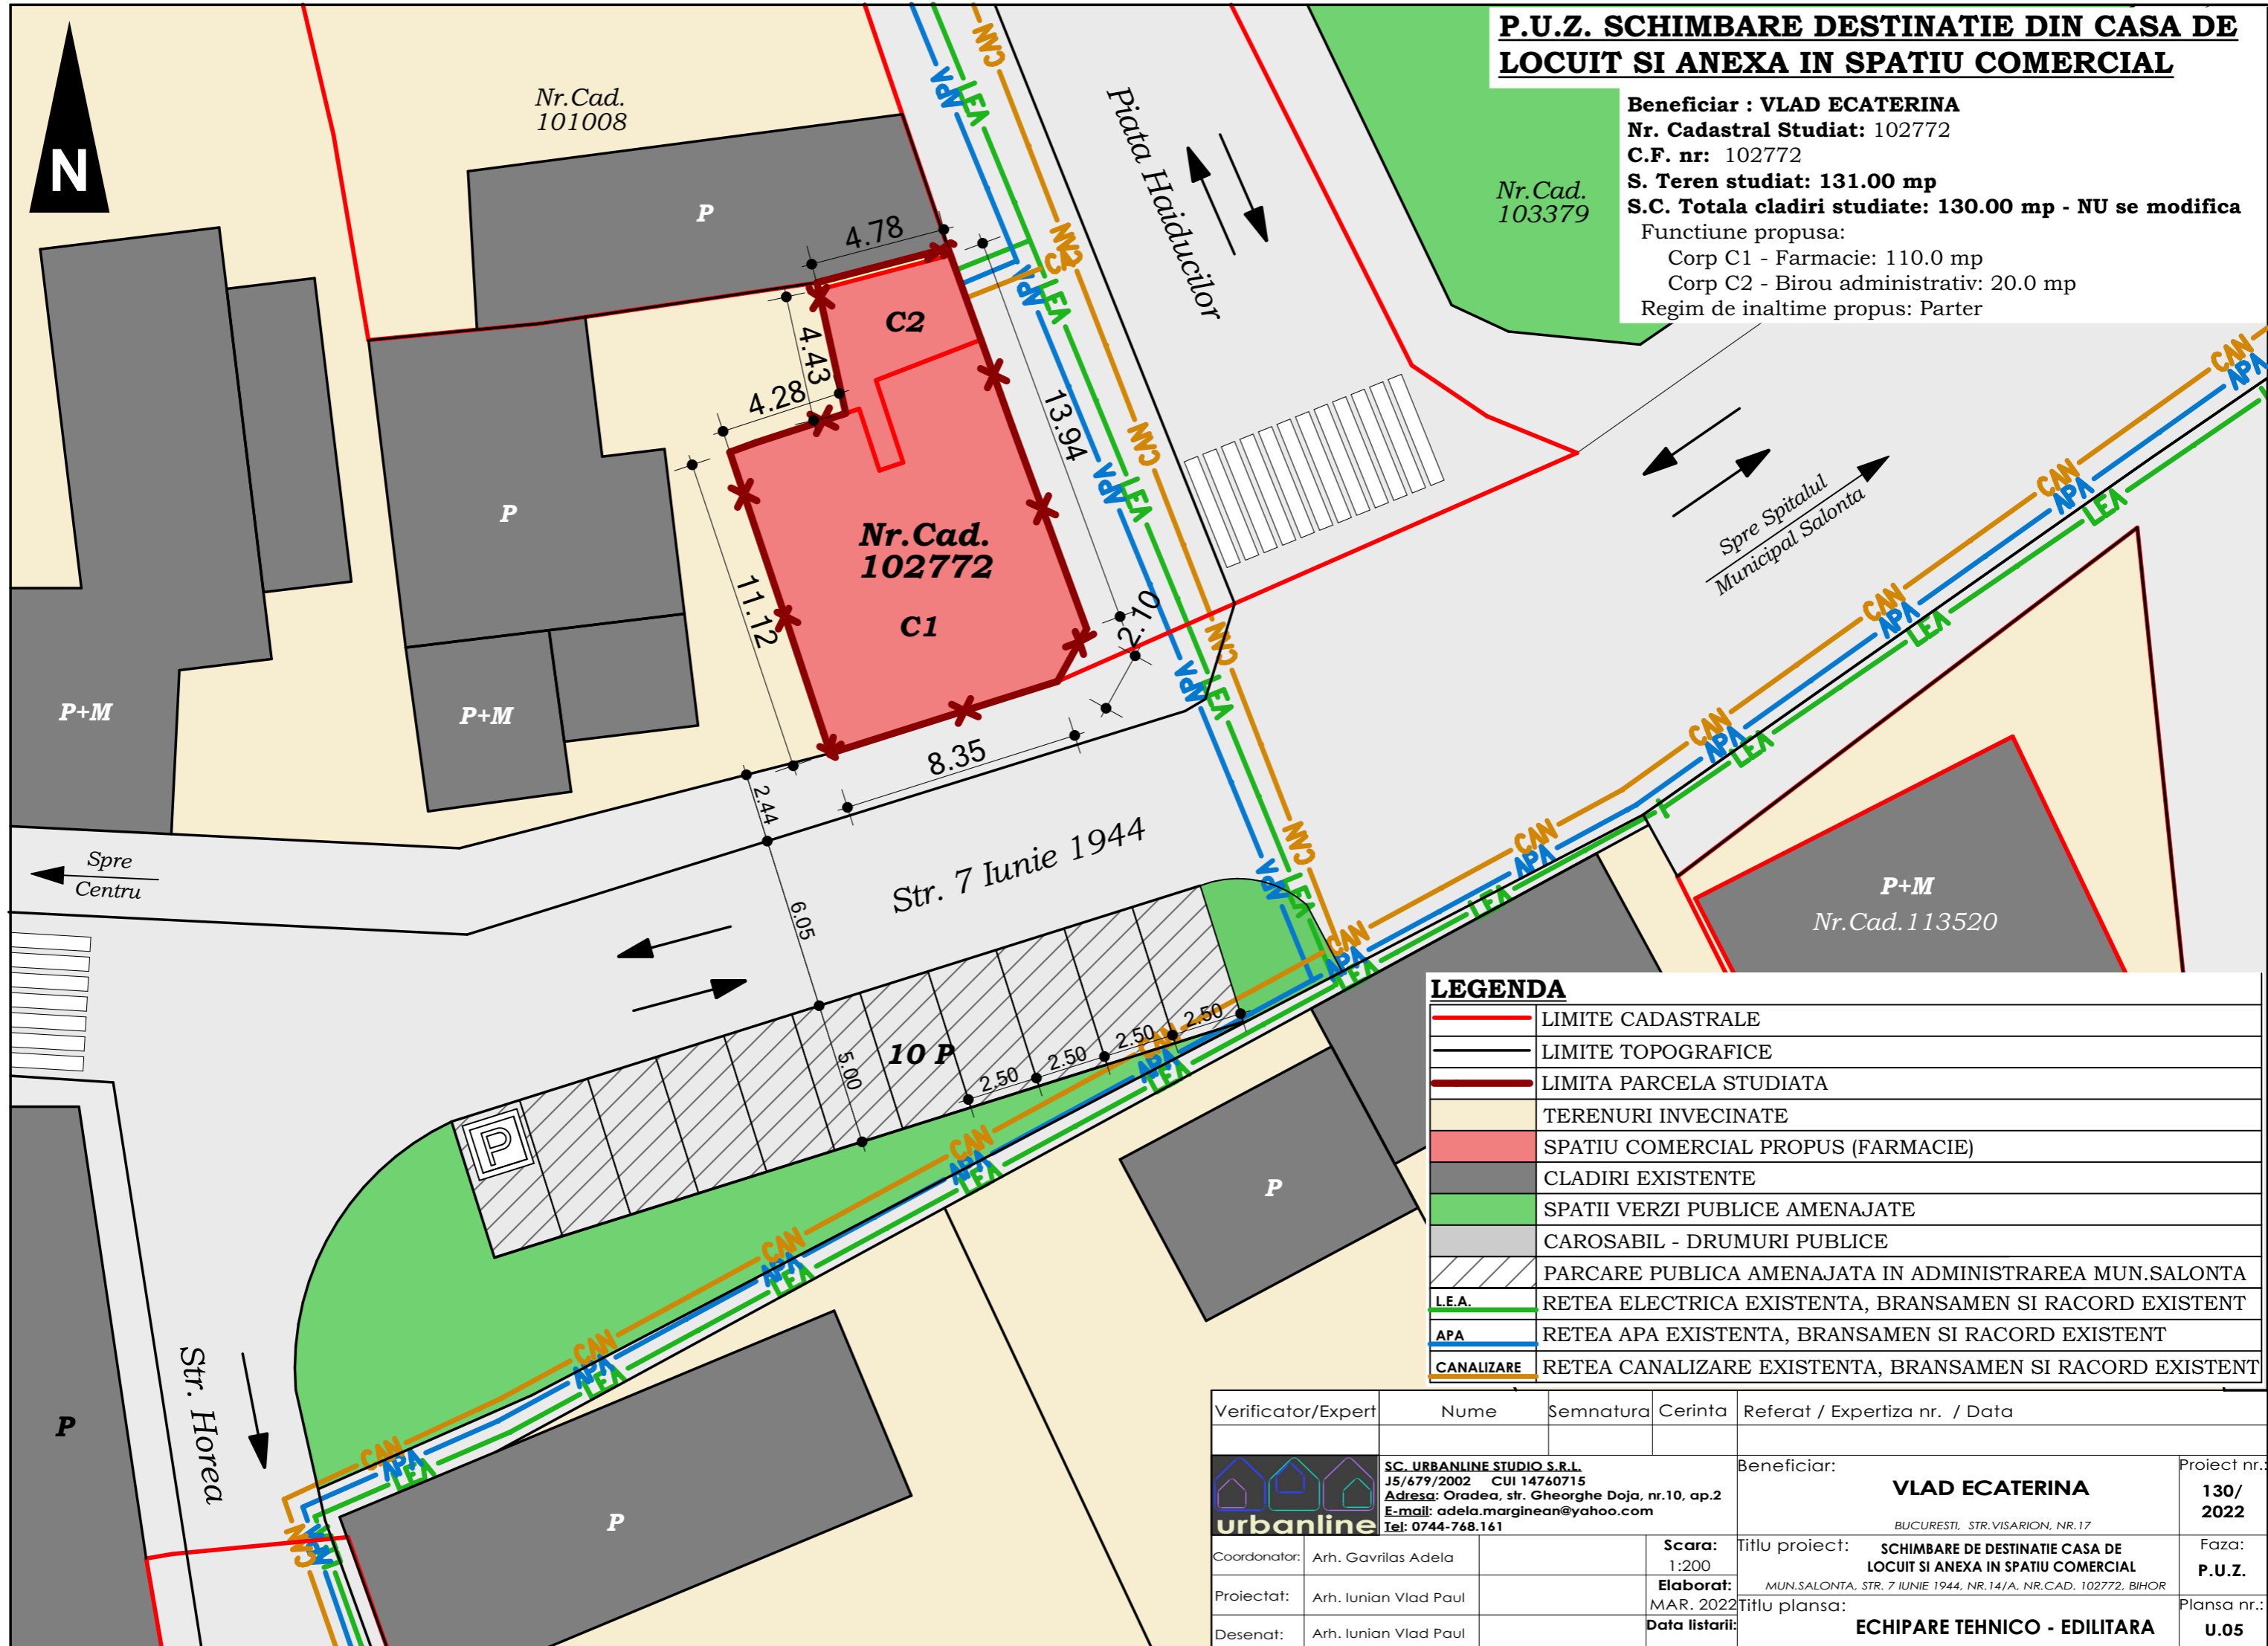

LEGENDA

	LIMITE CADASTRALE
	LIMITE TOPOGRAFICE
	LIMITA PARCELA STUDIATA
	TERENURI INVECINATE
	SPATIU COMERCIAL PROPUS (FARMACIE)
	CLADIRI EXISTENTE
	SPATII VERZI PUBLICE AMENAJATE
	CAROSABIL - DRUMURI PUBLICE
	PARCARE PUBLICA AMENAJATA IN ADMINISTRAREA MUN.SALONTA
	RETEA ELECTRICA EXISTENTA, BRANSAMEN SI RACORD EXISTENT
	RETEA APA EXISTENTA, BRANSAMEN SI RACORD EXISTENT
	RETEA CANALIZARE EXISTENTA, BRANSAMEN SI RACORD EXISTENT

Verificator/Expert	Nume	Semnatura	Cerinta	Referat / Expertiza nr. / Data
	SC. URBANLINE STUDIO S.R.L. J5/679/2002 CUI 14760715 Adresa: Oradea, str. Gheorghe Doja, nr.10, ap.2 E-mail: adela.marginean@yahoo.com Tel: 0744-768.161			Beneficiar: VLAD ECATERINA BUCURESTI, STR.VISARION, NR.17
Coordonator:	Arh. Gavrilas Adela		Scara: 1:200	Titlu proiect: SCHIMBARE DE DESTINATIE CASA DE LOCUIT SI ANEXA IN SPATIU COMERCIAL
Proiectat:	Arh. Iunian Vlad Paul		Elaborat: MAR. 2022	MUN.SALONTA, STR. 7 IUNIE 1944, NR.14/A, NR.CAD. 102772, BIHOR
Desenat:	Arh. Iunian Vlad Paul		Data listarii:	Titlu plansa: ECHIPARE TEHNICO - EDILITARA
				Proiect nr.: 130/ 2022
				Faza: P.U.Z.
				Plansa nr.: U.05